




OBČINA ČRNOMELJ

OBČINSKI PROSTORSKI NAČRT OBČINE ČRNOMELJ (Uradni list RS, št. 82/2011, 105/2011 – tehnični popravek, 49/2016, 69/2018)

Izsek iz Občinskega prostorskega načrta občine ČRNOMELJ - namenska raba

Številka: 351-0000/2021, list: 1/2

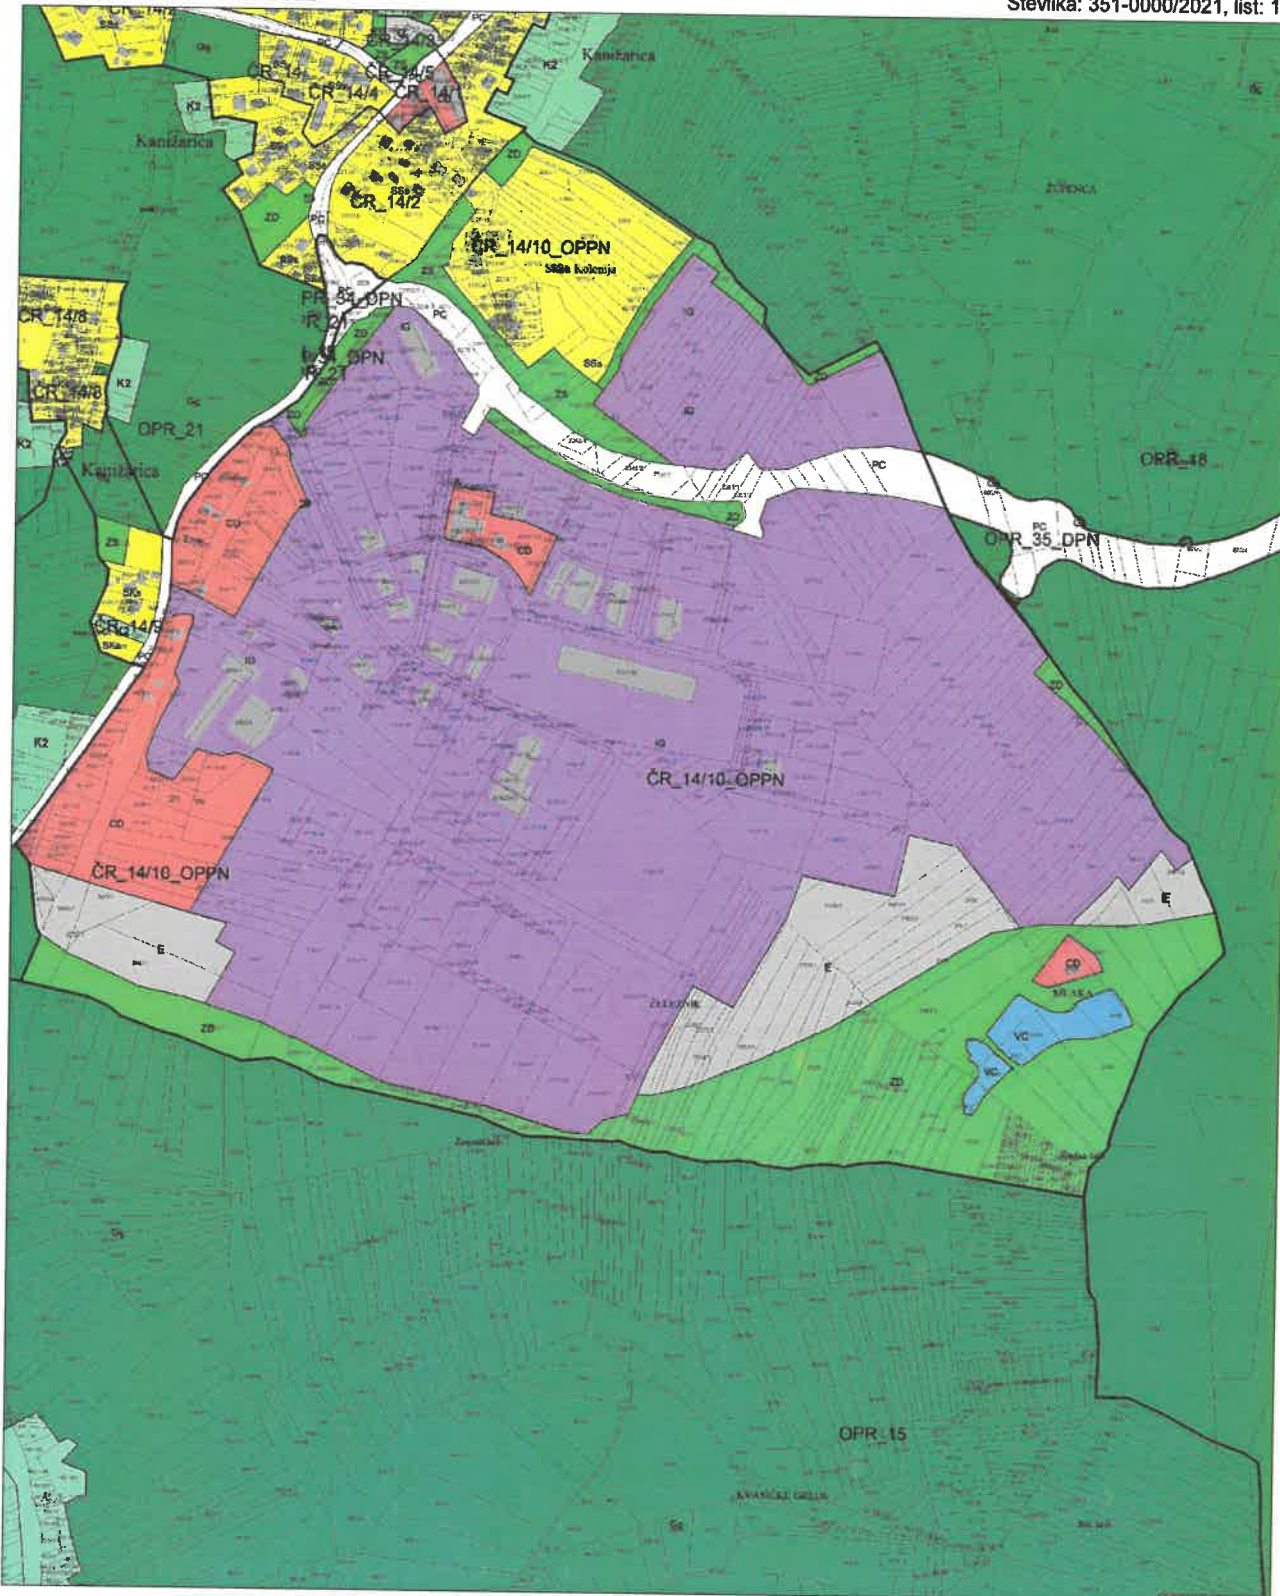

0 100 200 300 400 500 m

MERILO 1:8500

1 cm na papirju je 85 m v naravi.



Kopija je enaka originalu.

Datum: 05.07.2021

Izsek iz Občinskega prostorskega načrta občine ČRNOMELJ - LEGENDA

Številka: 351-0000/2021, list: 2/2

3. PRIKAZ OBMOČIJ ENOT UREJANJA PROSTORA, OSNOVNE OZIROMA PODROBNEJŠE NAMENSKE RABE PROSTORA IN PROSTORSKIH IZVEDBENIH POGOJEV

- ● ● RPE Meja občine
 - Meja območja enote urejanja prostora
 - Meja območja podenote urejanja prostora
- OBMOČJA PODROBNEJŠE NAMENSKE RABE PROSTORA**
- OBMOČJA STAVBNIH ZEMLJIŠČ**
- S** Območja stanovanj
 - SS** Stanovanjske površine
 - SSu Urbana prostostoječa stanovanjska pozidava
 - SSn Urbana strnjena stanovanjska pozidava
 - SSv Urbana večstanovanjska pozidava
 - SSn Urbana stanovanjska pozidava različne tipologije
 - SB** Stanovanjske površine za posebne namene
 - SBv Urbana večstanovanjska pozidava za posebne namene
 - SK** Površine podeželskega naselja
 - SKs Površine podeželskega naselja, mešano kmetije in stanovanjske hiše
 - SKi Območja kmetij
 - SKg Površine kmetijskih objektov
 - SP** Površine počitniških hiš
 - C** Območja centralnih dejavnosti
 - CU Osrednja območja centralnih dejavnosti
 - CD Druga območja centralnih dejavnosti
 - CDi Dejavnosti izobraževanja, vzgoje, športa
 - CDz Zdravstvo
 - CDk Kulturna dejavnost, javna uprava, gasilski dom, mlin
 - CDn Trgovske, oskrbne, poslovne storitvene, posilinske dejavnosti in manjša obrt
 - CDv Verski objekti s pripadajočimi ureditvami
 - I** Območja proizvodnih dejavnosti
 - IP Površine za industrijo
 - IG Gospodarske cone
 - IK Površine z objekti za kmetijsko proizvodnjo
 - B** Posebna območja
 - BT Površine za turizem
 - Z** Območja zelenih površin
 - Zs Površine za oddih, rekreacijo in šport
 - Zsn Površine za oddih in rekreacijo ob Kolpi
 - ZP Parki
 - ZD Druge urejene zelene površine
 - ZK Pokopališča
 - ZV Površine za vrtičkarstvo
 - P** Območja prometnih površin
 - PC Površine cest
 - PŽ Površine železnice
 - PO Ostale prometne površine
 - E** Območja energetske infrastrukture
 - O** Območja okoljske infrastrukture
 - A** Površine razpršene poselitve
 - Av Razpršena poselitve v vinogradniških območjih
 - Az Zidanice in vinske kleti v vinogradniških območjih
 - Ap Površine razpršene poselitve – površine počitniških hiš
 - Ae Površine razpršene poselitve s kmetijskimi in stanovanjskimi hišami
 - Ak Površine razpršene poselitve za kmetije
 - Ag Površine razpršene poselitve za kmetijske objekte
 - Ao Površine razpršene poselitve – zidanice in turistični objekti zunaj vinogradniških območij
 - Razpršena gradnja, zemljišče pod stavbo izven območij stavbnih zemljišč (informacija o dejanskem stanju)
- OBMOČJA KMETIJSKIH ZEMLJIŠČ**
- K1 Najboljša kmetijska zemljišča
 - K2 Druga kmetijska zemljišča
- OBMOČJA GOZDNIH ZEMLJIŠČ**
- G** Gozdna zemljišča
 - Gg Gozd gospodarskega pomena
 - Gv Varovalni gozd
 - Gps Gozd s posebnim namenom
 - Gpn Gozd s posebnim namenom - rezervat
- OBMOČJA VODA**
- V Površinske vode
 - VC Celinske vode
- OBMOČJA DRUGIH ZEMLJIŠČ**
- L** Območja mineralnih surovin
 - LB Površine nadzemnega pridobivalnega prostora
- PROSTORSKI IZVEDBENI POGOJI**
- Gradbena linija
 - Gradbena meja

Datum: 05.07.2021