




# OBČINA ČRNOMELJ

OBČINSKI PROSTORSKI NAČRT OBČINE ČRNOMELJ (Uradni list RS, št. 82/2011, 105/2011  
– tehnični popravek, 49/2016, 69/2018)

Izsek iz Občinskega prostorskega načrta občine  
ČRNOMELJ - namenska raba

Številka: 351-0000/2021, list: 1/2

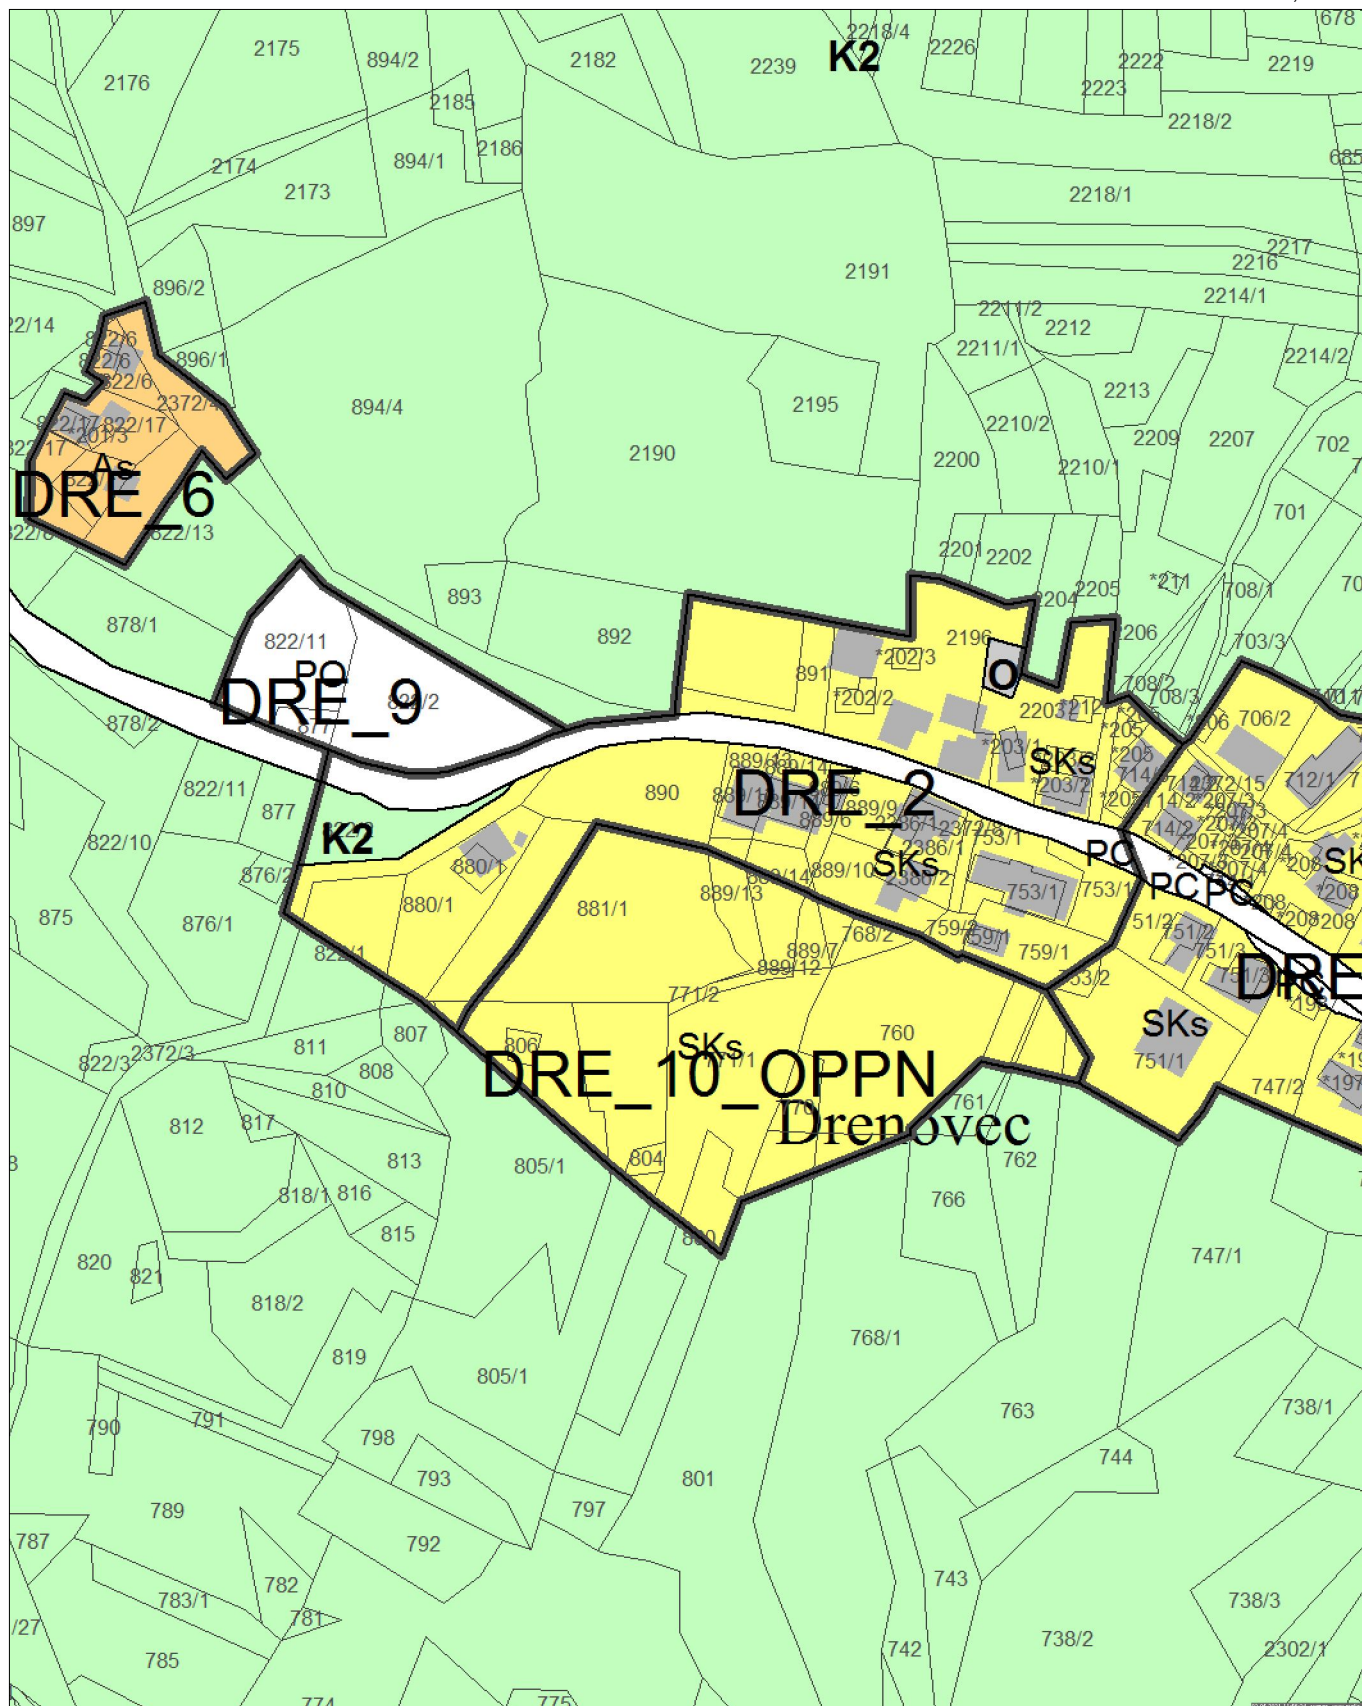

0 10 20 30 40 50 60 70 80 90 m

MERILO 1:2500

Kopija je enaka originalu.

1 cm na papirju je 25 m v naravi.

Datum: 03.05.2021

### 3. PRIKAZ OBMOČIJ ENOT UREJANJA PROSTORA, OSNOVNE OZIROMA PODROBNEJŠE NAMENSKE RABE PROSTORA IN PROSTORSKIH IZVEDBENIH POGOJEV

- ● ● ● RPE Meja občine
- Meja območja enote urejanja prostora
- Meja območja podenote urejanja prostora

#### OBMOČJA PODROBNEJŠE NAMENSKE RABE PROSTORA

##### OBMOČJA STAVBNIH ZEMLJIŠČ

- S** Območja stanovanj
  - SS Stanovanjske površine
    - SSs Urbana prostostoječa stanovanjska pozidava
    - SSn Urbana strnjena stanovanjska pozidava
    - SSv Urbana večstanovanjska pozidava
    - SSo Urbana stanovanjska pozidava raznolike tipologije
  - SB Stanovanjske površine za posebne namene
    - SBv Urbana večstanovanjska pozidava za posebne namene
  - SK Površine podeželskega naselja
    - SKs Površine podeželskega naselja, mešano kmetije in stanovanjske hiše
    - SKk Območja kmetij
    - SKg Površine kmetijskih objektov
  - SP Površine počitniških hiš

- C** Območja centralnih dejavnosti
  - CU Osrednja območja centralnih dejavnosti
  - CD Druga območja centralnih dejavnosti
    - CDi Dejavnosti izobraževanja, vzgoje, športa
    - CDz Zdravstvo
    - CDk Kulturna dejavnost, javna uprava, gasilski dom, mlin
    - CDo Trgovske, oskrbne, poslovno storitvene, gostinske dejavnosti in manjša obrt
    - CDv Verski objekti s pripadajočimi ureditvami


- I** Območja proizvodnih dejavnosti
  - IP Površine za industrijo
  - IG Gospodarske cone
  - IK Površine z objekti za kmetijsko proizvodnjo

- B** Posebna območja
  - BT Površine za turizem

- Z** Območja zelenih površin
  - ZS Površine za oddih, rekreacijo in šport
    - ZSk Površine za oddih in rekreacijo ob Kolpi
  - ZP Parki
  - ZD Druge urejene zelene površine
  - ZK Pokopališča
  - ZV Površine za vrtičkarstvo

- P** Območja prometnih površin
  - PC Površine cest
  - PŽ Površine železnic
  - PO Ostale prometne površine

- E** Območja energetske infrastrukture
- O** Območja okoljske infrastrukture
- A** Površine razpršene poselitve
  - Av Razpršena poselitev v vinogradniških območjih
  - Az Zidanice in vinske kleti v vinogradniških območjih
  - Ap Površine razpršene poselitve – površine počitniških hiš
  - As Površine razpršene poselitve s kmetijskimi in stanovanjskimi hišami
  - Ak Površine razpršene poselitve za kmetije
  - Ag Površine razpršene poselitve za kmetijske objekte
  - Ao Površine razpršene poselitve – zidanice in turistični objekti zunaj vinogradniških območij

 Razpršena gradnja, zemljišče pod stavbo izven območij stavbnih zemljišč (informacija o dejanskem stanju)

##### OBMOČJA KMETIJSKIH ZEMLJIŠČ

- K1** Najboljša kmetijska zemljišča
- K2** Druga kmetijska zemljišča

##### OBMOČJA GOZDNIH ZEMLJIŠČ

- G** Gozdna zemljišča
  - Gg Gozd gospodarskega pomena
  - Gv Varovalni gozd
  - GPr Gozd s posebnim namenom
  - GPr Gozd s posebnim namenom - rezervat

##### OBMOČJA VODA

- V** Površinske vode
  - VC Celinske vode

##### OBMOČJA DRUGIH ZEMLJIŠČ

- L** Območja mineralnih surovin
  - LN Površine nadzemnega pridobivalnega prostora

##### PROSTORSKI IZVEDBENI POGOJI

-  Gradbena linija
-  Gradbena meja