


PRIKAZ LOKACIJE KAMNOLOMA TER VPLIVOV IN POVEZAV S SOSEDNJIMI OMOČJI M 1:7500

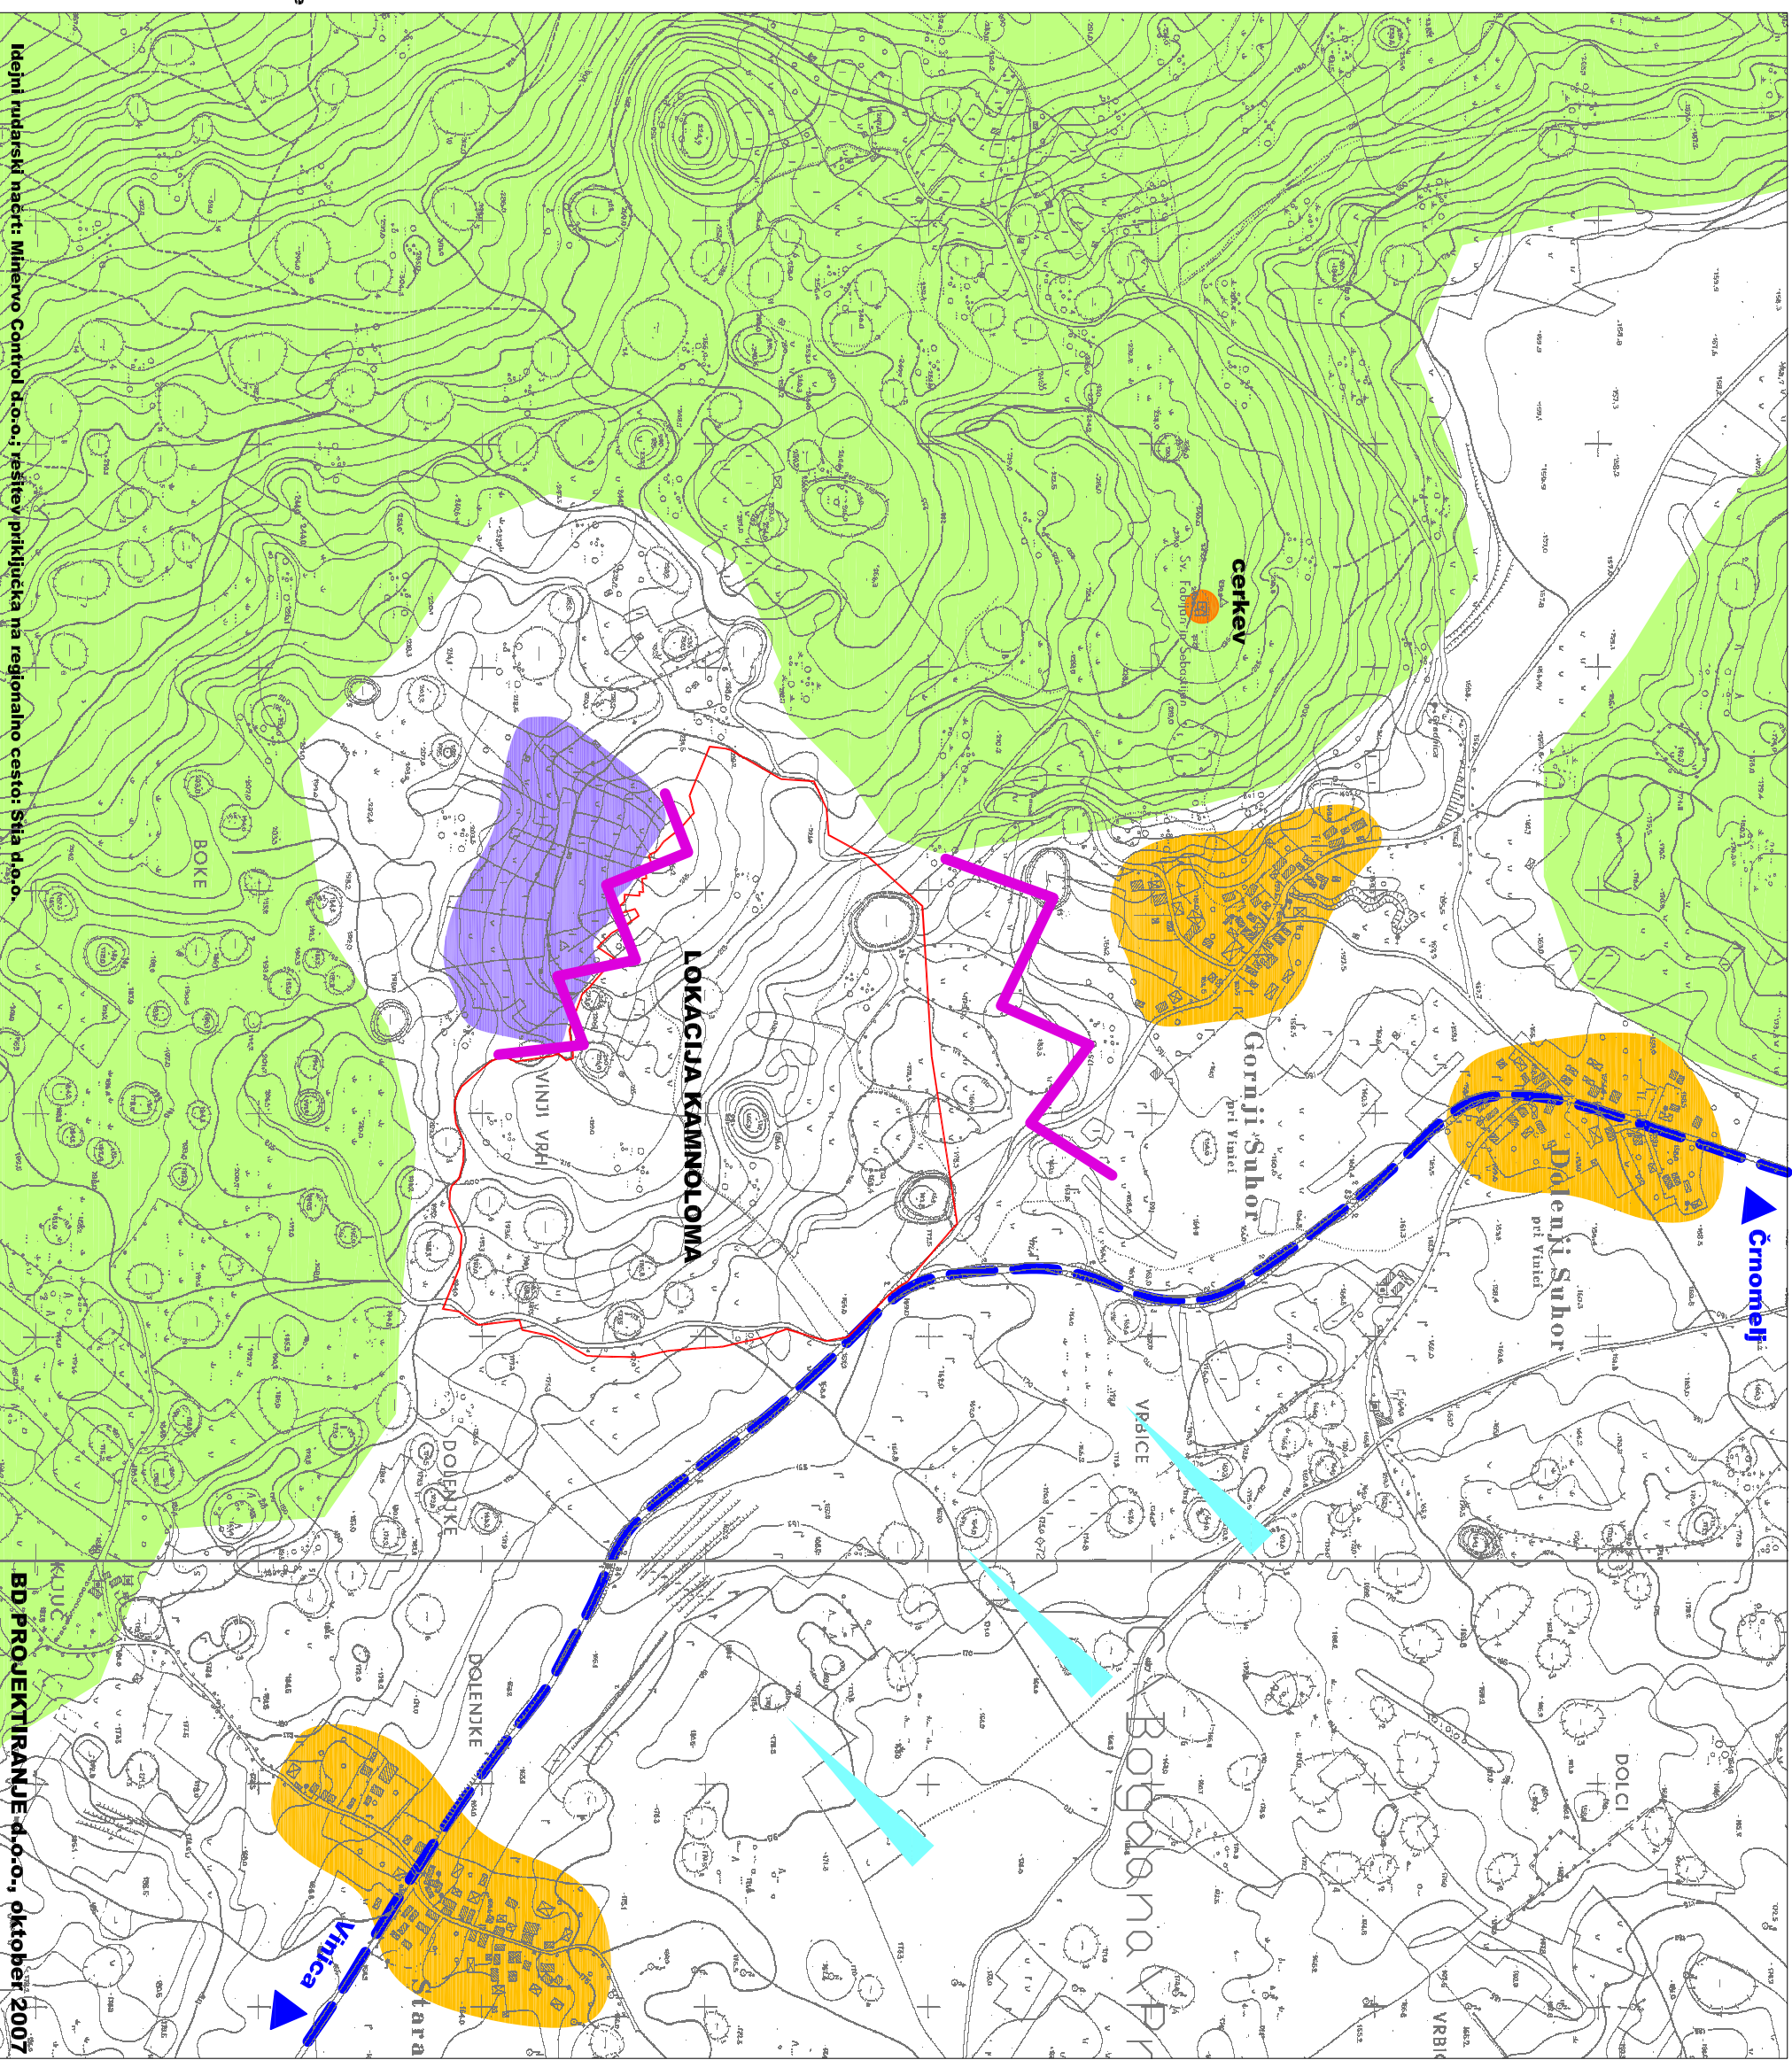

Idejni rudarski nacrt: Minervo Control d.o.o.; rešitev priključka na regionalno cesto: Sita d.o.o.

BD PROJEKTIRANJE d.o.o., oktober 2007

- Meja urejanja OPPN
- - - Glavne prometnice
- Območje zgoščene pozidave
- Sklenjeno gozdno območje
- Vinogradniško območje
- Pretežno njive in travniki
- Konfliktno območje
- ▶ Vizualna izpostavljenost