

LEGENDA:



- ŠIRŠE OBMOČJE OBRAVNAVE
- OBMOČJE SD OPPN 2021
- MEJA OBMOČJA SD OPN 3

OBSTOJEČE UREDITVE

- DOSTOPI V OBMOČJE
- OBSTOJEČI OBJEKTI
- IZVEDENE CESTE
- VODOVJE / MLAKA, JEZERO, ZADRŽEVALNI BAZEN
- VODOVJE / POTOK
- VODOVJE / MOČVIRJE
- GOZDNI ROB
- OBSTOJEČE PARCELNE MEJE (DKN)

PREDVIDENE UREDITVE

- DOSTOP V OBMOČJE / PREDVIDENO PO OLN
- DOSTOP / VHOD NA ZEMLJIŠKO PARCELO
- POVRŠINA ZA POSTAVITEV OBJEKTOV (OMEJITVENI PROSTOR ZA POSTAVITEV STAVB)
- PREDVIDENA PARCELNA MEJA
- CESTNO OMREŽJE
- CESTA E
- NAČRTOVAN OBJEKT - SD OPPN 2022
- PREDVIDENA MOŽNOST UKINITVE DELOV CESTE S SPREMEMBO OPPN 2016
- UKINITEV DELOV CESTE S SPREMEMBO OPPN 2022
- PRESTAVITEV CESTE S SPREMEMBO OPPN 2022
- REGULACIJSKA LINIJA GLAVNE FASADE
- VODNE KASKADE
- VODOVJE / ZADRŽEVALNI BAZEN
- GOZDNA POT / NAVEZAVA NA OBSTOJEČE GOZDNE POTE IZVEN OBMOČJA
- PREDVIDENA ZASADITEV
- OBMOČJE VAROVANJA NARAVNE VREDNOTE (MLAKA)
- OBMOČJE UREJENIH ZELENIH POVRŠIN
- OBMOČJE OSTALIH ZELENIH POVRŠIN

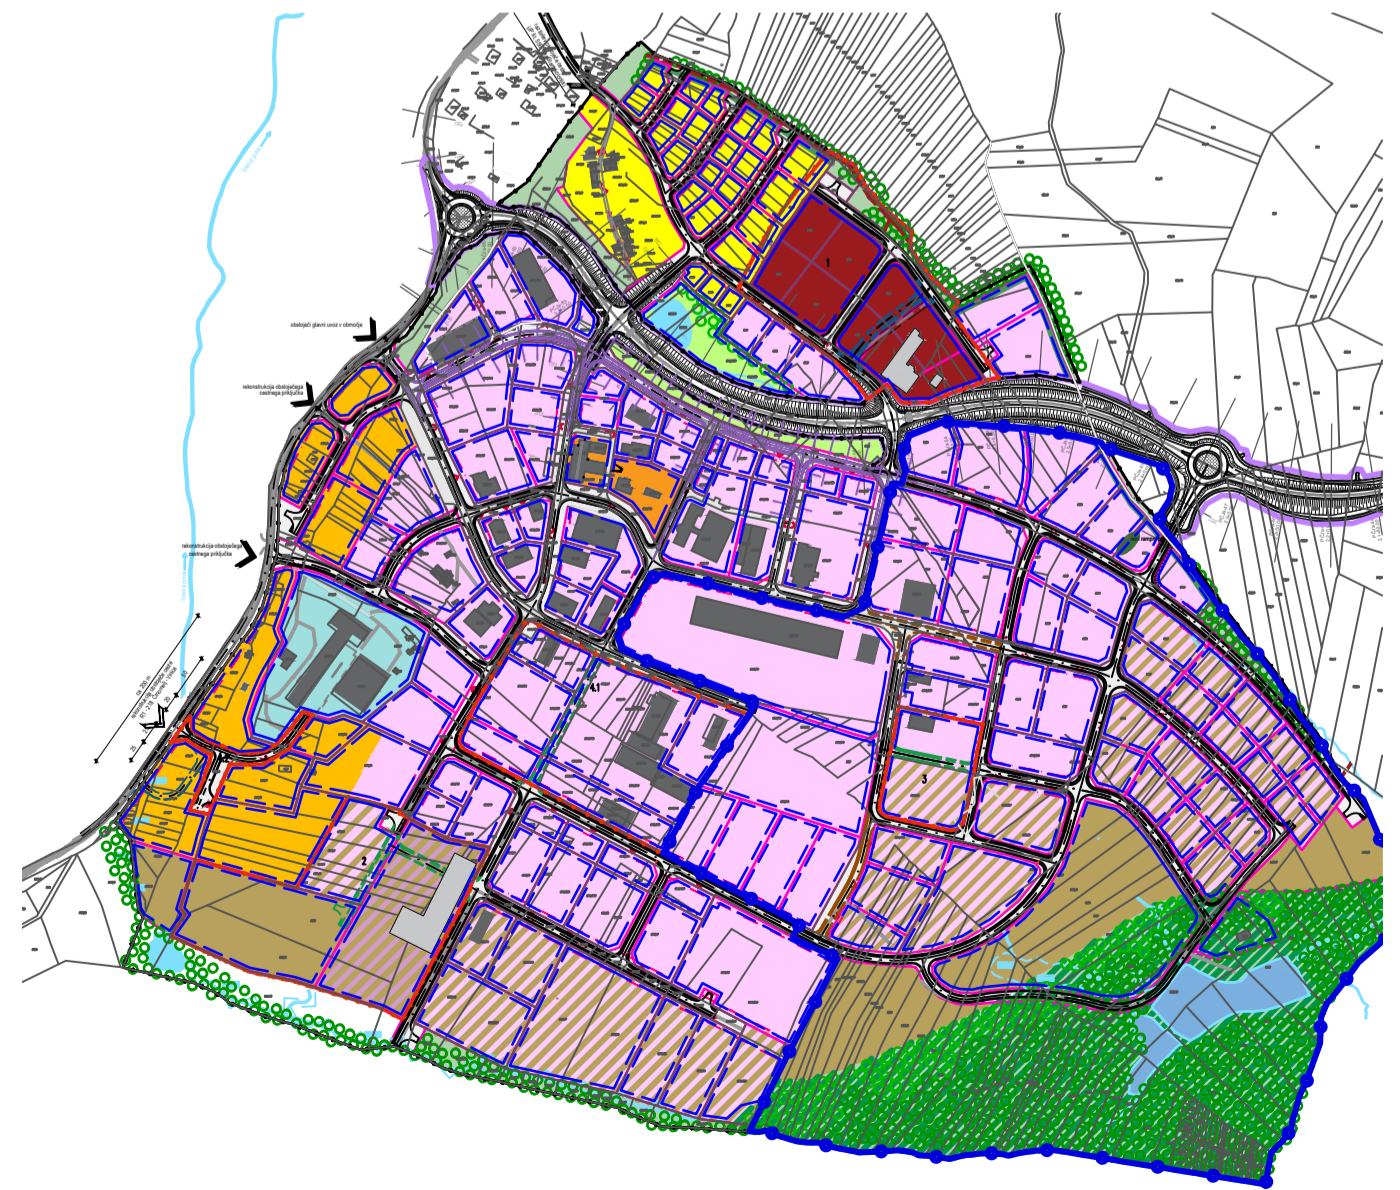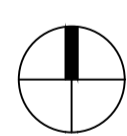

VIR: - MEJA D.O.O., GEODETSKI NAČRT ŠT. MEJA/2015/043, 26.10.2015, dopolnitev marec 2016
 - OPPN TRIS Kanižarica (Uradni list RS, št. 52/2 2010), Izdelovalec: Topos d.o.o.
 - GEODETSKI NAČRT - št. TRIGEO/2020/127, dopolnitev 2020



Uredba o državnem prostorskem načrtu za državno cesto od priključka Maline do mednarodnega mejnega prehoda Metlika in priključka Črnomelj jug (Uradni list RS, št. 70/17)

Naslov karte:	UREJITVENA SITUACIJA OPPN		
Vsebina:	S/D OPPN TRIS Kanižarica št. 2		
Narčnik:	Občina Črnomelj Trg svobode 3, 8340 Črnomelj		
Izdelovalec:	SAPU d.o.o., Ulica pod lipo 15 8340 Črnomelj	Faza:	Sprejet dokument
Prostorski načrtovalec:	Danišnik Koro Kambič, univ. dipl. inž. arh.	14/11/19/24/1533	Podpis:
Področje inženjirstva:	Urbanizem, univ. dipl. inž. grad.	123-G-1718	
Sodelavec:	Matej Koren, dipl. inž. arh.		
Številka projekta:	OPPN - 1/2021	Datum:	avg. 2022
		Merilo:	1:1000
		Številka risbe:	1/11