


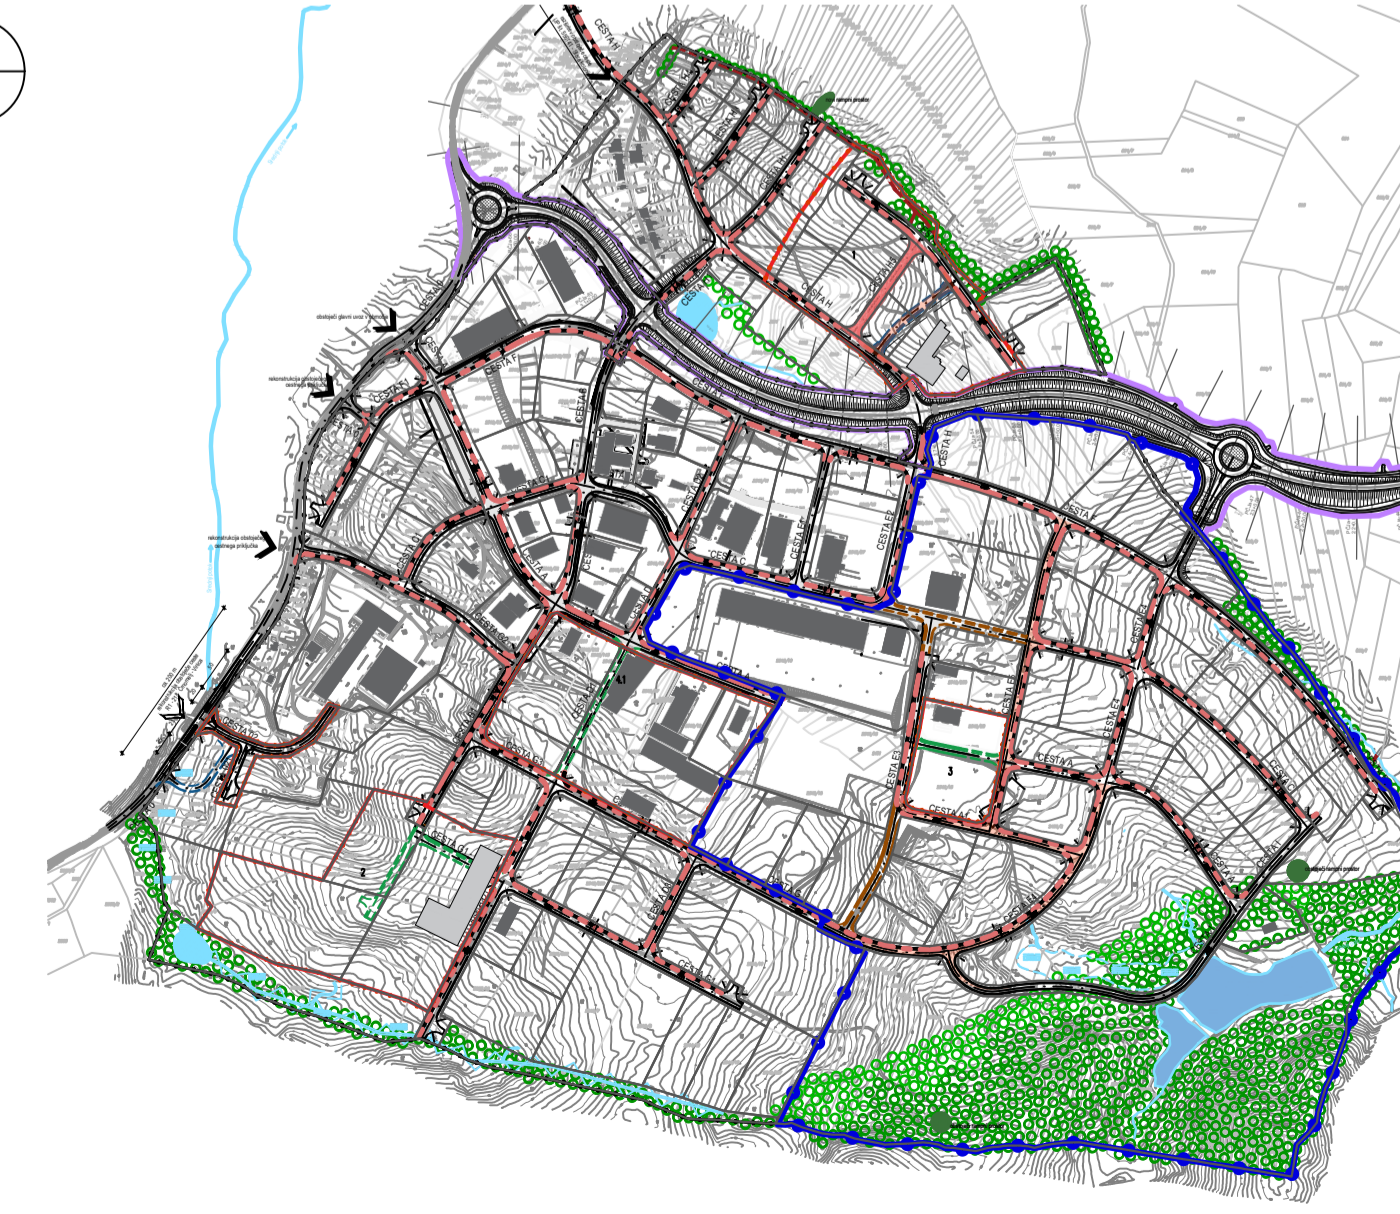

- LEGENDA:**
- ŠIRŠE OBMOČJE OBRAVNAVE
  - OBMOČJE SD OPN 2021
  - MEJA OBMOČJA SD OPN 3
- OBSTOJEČE UREDITVE**
- DOSTOPI V OBMOČJE
  - OBSTOJEČI OBJEKTI
  - IZVEDENE CESTE
  - VODOVJE / MLAKA, JEZERO, ZADRŽEVALNI BAZEN
  - VODOVJE / POTOK
  - VODOVJE / MOČVIRJE
  - GOZDNI ROB
  - OBSTOJEČE PARCELNE MEJE (DKN)
  - DELNO IZVEDENE CESTE/MAKADAMSKE POTI

- PREDVIDENE UREDITVE**
- DOSTOP V OBMOČJE / PREDVIDENO PO OLN
  - DOSTOP / VHOD NA ZEMLJIŠKO PARCELO
  - NAČRTOVAN OBJEKT - SD OPN 2022
  - POVRŠINA ZA POSTAVITEV OBJEKTOV (OMEJITVENI PROSTOR ZA POSTAVITEV STAVB)
  - PREDVIDENA PARCELNA MEJA
  - CESTNO OMREŽJE
  - CESTNO OMREŽJE - PREDVIDENO S SPREMEMBO OPN 2016
  - CESTNO OMREŽJE - PREDVIDENO S SPREMEMBO OPN 2021
  - CESTA E OZNAKA CEST
  - PREDVIDENA MOŽNOST UKINITVE DELOV CESTE S SPREMEMBO OPN 2016
  - UKINITEV DELOV CESTE S SPREMEMBO OPN 2022
  - PRESTAVITEV CESTE S SPREMEMBO OPN 2022
  - VODNE KASKADE
  - VODOVJE / ZADRŽEVALNI BAZEN
  - GOZDNA POT / NAVEZAVA NA OBSTOJEČE GOZDNE POTI IZVEN OBMOČJA
  - PREDVIDENA ZASADITEV
  - RADIJ KRIVIN
  - OZNAKA SMERI VOŽNJE
  - JAVNE PEŠČEVE POVRŠINE - HODNIK ZA PEŠCE



VIR: - MEJA D.O.O., GEODETSKI NAČRT ŠT. MEJA/2015/043, 26.10.2015, dopolnitev marec 2016  
 - OPN TRIS Kanižarica (Uradni list RS, št. 52/2 2010), Izdelovalec: Topos d.o.o.  
 - GEODETSKI NAČRT - št. TRIGEO/2020/127, dopolnitev 2020  
 - SD OPN 3 - PIP v podrobnosti OPN za območje enote CR\_14/11 - Acer d.o.o. Novo mesto, julij 2021



Uredba o državnem prostorskem načrtu za državno cesto od priključka Maline do mednarodnega mejnega prehoda Metlika in priključka Črnomelj jug (Uradni list RS, št. 70/17)

SITUACIJA PROMETNE UREDITVE	
Naslov karte:	S/D OPN TRIS Kanižarica
Vsebina:	S/D OPN TRIS Kanižarica
Naročnik:	Občina Črnomelj Trg svobode 3, 8340 Črnomelj
Izdelovalec:	SAPD d.o.o., Ulica pod lipo 15 8340 Črnomelj
Faza:	Sprejet dokument
Projektiralec:	Stanislav Kore Rastić, univ. dipl. inž. arh.
Projektiralec:	Benko Barbec, univ. dipl. inž. grad.
Sodelavec:	Matej Kurn, dipl. inženir.
Številka projekta:	OPN - 1/2021
Datum:	avg. 2022
Merilo:	1:2000
Številka vloge:	611