



**LEGENDA:**

- MEJA OBMOČJA UREJANJA / MEJA OPPN
- OBMOČJE SD OPPN 2021
- OBSTOJEČE UREDITVE**
- DOSTOPI V OBMOČJE
- OBJEKTI
- IZVEDENE CESTE
- VODOVJE / MLAKA, ZADRŽEVALNI BAZEN
- VODOVJE / POTOK
- VODOVJE / MOČVIK
- OBSTOJEČE PARCELNE MEJA (DNK)
- PREDVIDENE UREDITVE**
- DOSTOP V OBMOČJE / PREDVIDENO PO OLN
- DOSTOP / VHOD NA ZEMLJIŠKO PARCELO
- POVRŠINA ZA POSTAVITEV OBJEKTOV (OMEJITVENI PROSTOR ZA POSTAVITEV STAVB)
- PREDVIDENA PARCELNA MEJA
- CESTNO OMREŽJE
- OZNAKA CEST
- VODNE KASKADE

**LEGENDA:**

OPIS VODA	OBSTOJEČE	PROJEKTIRANO
METEORNA KANALIZACIJA		
FEKALNA KANALIZACIJA		
VODOVOD		
PLINOVOD		
TELEKOM		
ELEKTRIKA - VN		
ELEKTRIKA - NN		
EKK		
JAVNA RAZSVETLJAVA		
UKINITEV		X X
HIDRANT - predvideni		H
HIDRANT - obstoječi		Ho
DRENAŽNA CEV		

- PREDVIDENA MOŽNOST UKINITVE DELOV CESTE S SPREMEMBO OPPN 2016
- UKINITEV DELOV CESTE S SPREMEMBO OPPN 2022
- PRESTAVITEV CESTE S SPREMEMBO OPPN 2022
- NAČRTOVAN OBJEKT - SD OPPN 2022

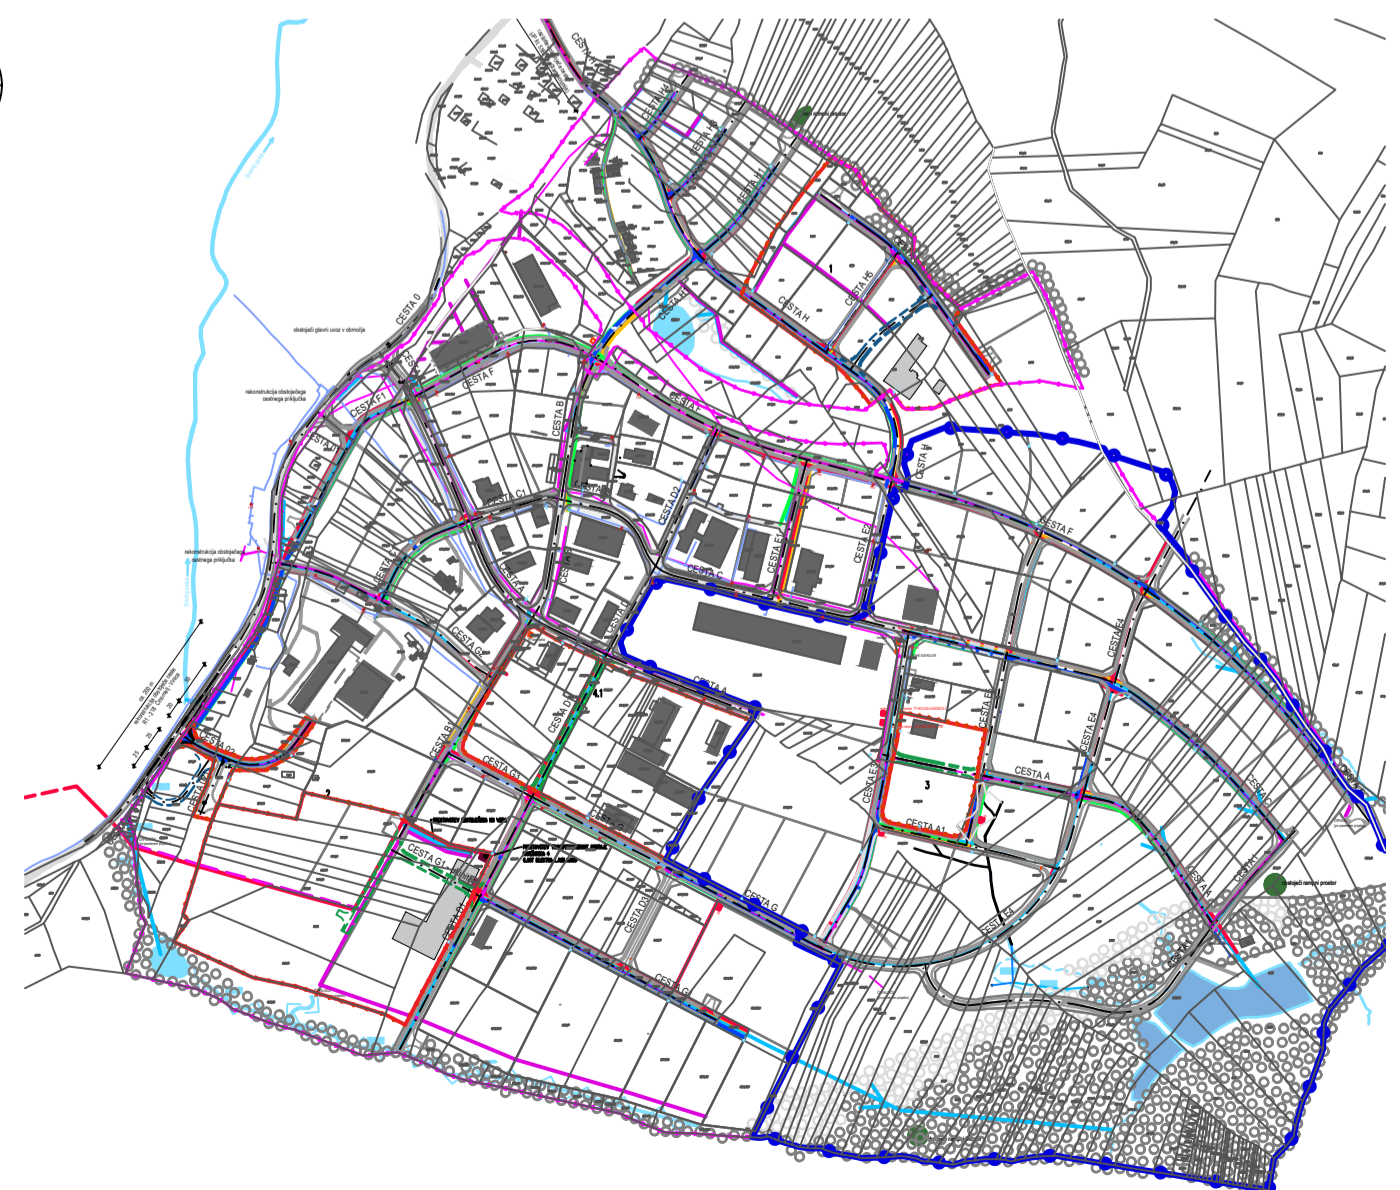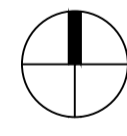

VIR: - MEJA D.O.O., GEODETSKI NAČRT ŠT. MEJA/2015/043, 26.10.2015, dopolnitev marec 2016  
 - OPPN TRIS Kanižarica (Uradni list RS, št. 52/2 2010), Izdelovalec: Topos d.o.o.  
 - GEODETSKI NAČRT - št.TRIGEO/2020/127, dopolnitev 2020



Uredba o državnem prostorskem načrtu za državno cesto od priključka Maline do mednarodnega mejnega prehoda Metlika in priključka Črnomelj jug (Uradni list RS, št. 70/17)

Naslov karte:	<b>ENERGETSKA, KOMUNALNA IN OSTALA INFRASTRUKTURA</b>		
Vsebine:	<b>S/D OPPN TRIS Kanižarica</b>		
Naročnik:	Občina Črnomelj Trg svobode 3, 8340 Črnomelj		
Izdelovalec:	SAPD d.o.o., Ulica pod lipo 15 8340 Črnomelj	Faza:	Dopolnjen osnutek
Prostorski mojstrilovec:	Danijele Kure Kastelic, univ. dipl. inž. arh.	Ident. št.:	ZAPS 1559 A
Področje infrastrukture:	Branko Barovec, univ. dipl. inž. grad.	Ident. št.:	IZS-G-1718
Sodelovalec:	Peter Barovec, univ. dipl. inž. grad.		
Sodelovalec:	Matej Kure, dipl. vizual. umet.		
Številka projekta:	1/2015 - OPPN	Datum:	Januar 2022
		Merilo:	1:1000 (Številka risbe: K.2.1)