


VOZIŠČE
 asfalt AC 8 surf B 70/100, A3 - 3 cm
 asfalt AC 16 base B 50/70, A3 - 7 cm
 zgornji ustroj - tamponski drobljenec TD0/22 - 20-30 cm
 spodnji ustroj - obstoječi - se lokalno dogradi

PLOČNIK
 asfalt AC 8 surf B 70/100, A5 - 4 cm
 zgornji ustroj - tamponski drobljenec TD0/22 - 20 cm
 spodnji ustroj - tamponski drobljenec TD0/22 - 30 cm

ROBNIKI
 vozišče - 15/25/100
 pločnik - 10/25/100

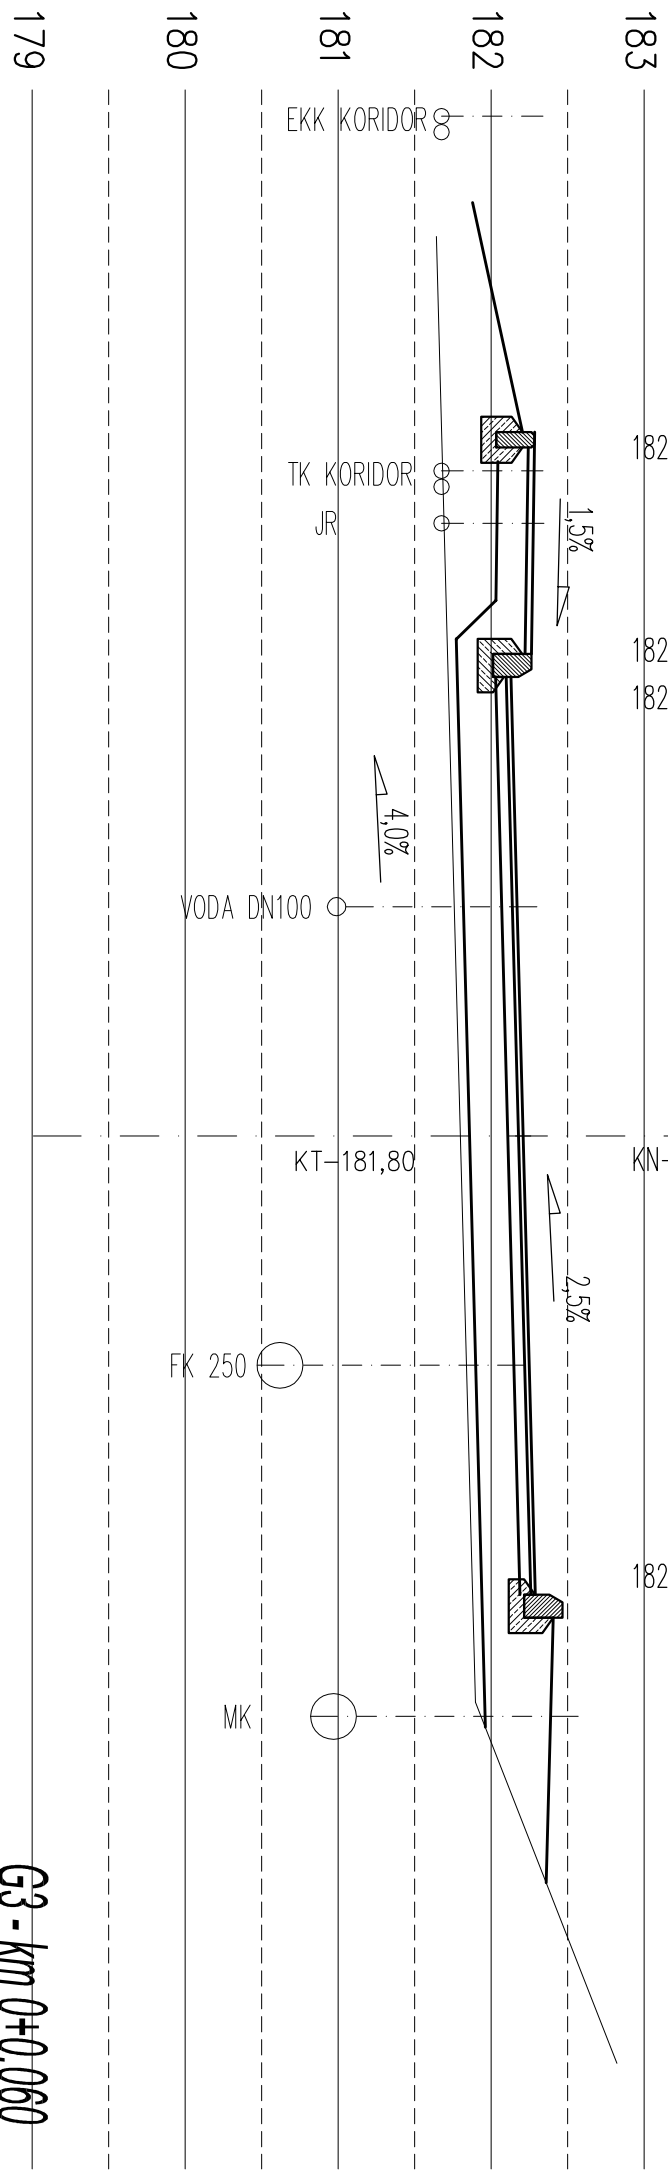

GJI VPC TRIS-2.DEL - 3.0 NAČRT CESTE ŠT. 12/2018 -PZI

KARAKTERISTIČNI PREČNI PROFIL - CESTA G

G3 - km 0+0,060