



## Prerez A-A

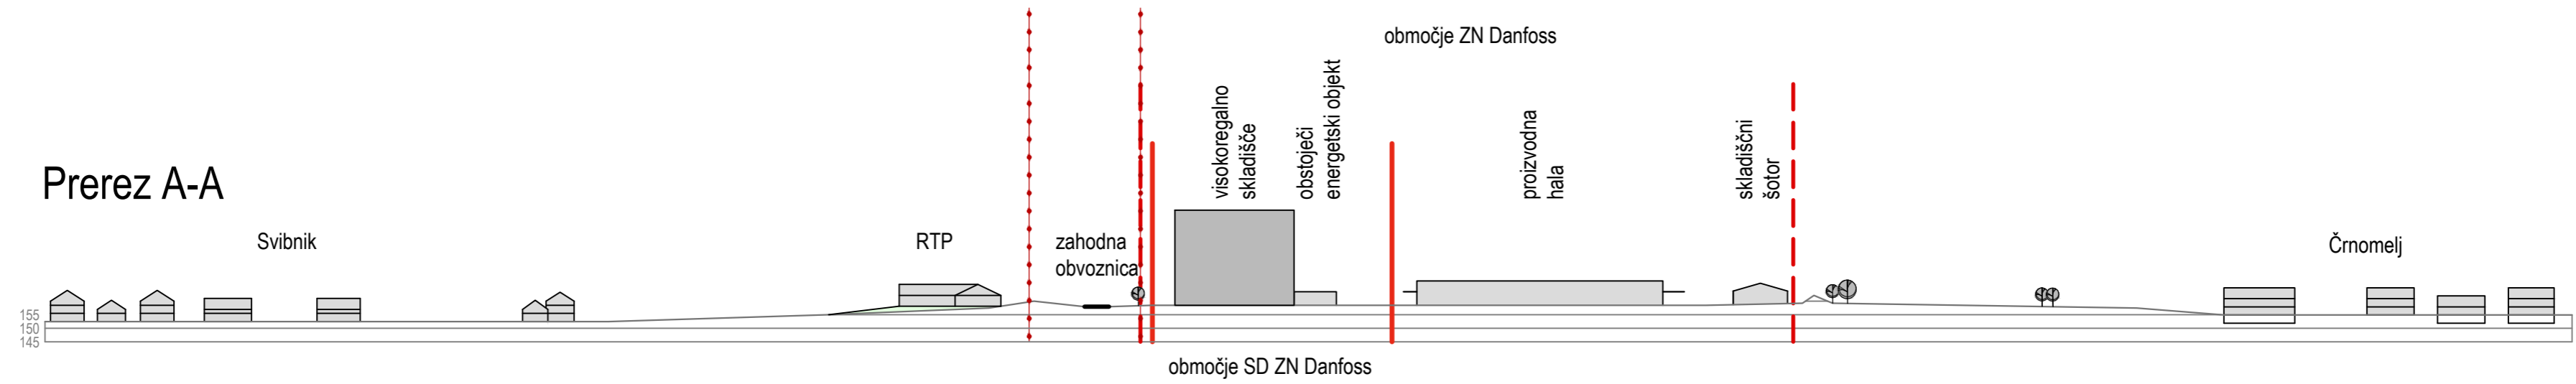

## Prerez B-B

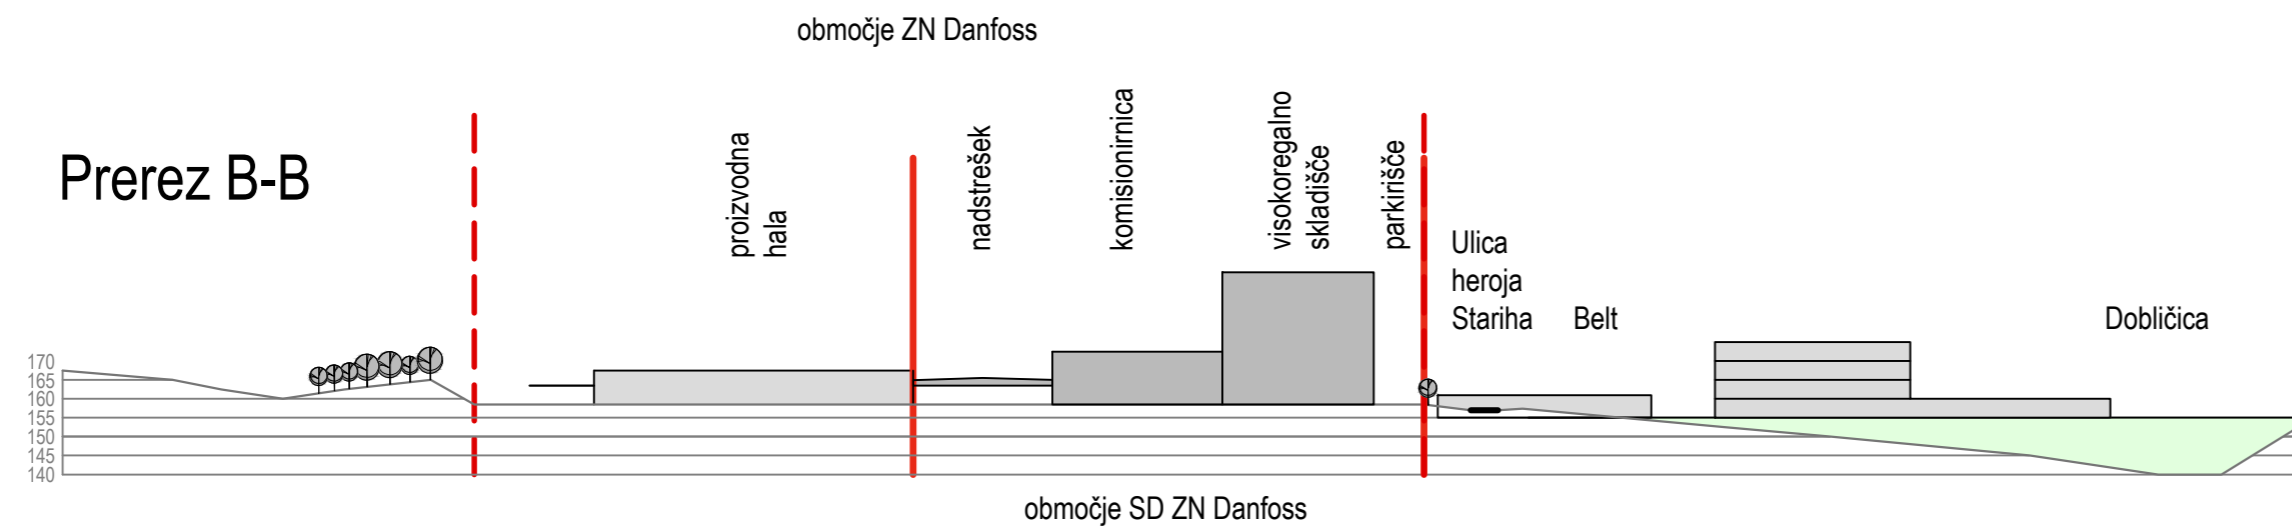

Legenda:

- - - meja območja ZN Danfoss
- meja območja sprememb in dopolnitev
- · · meja območja LN za obvoznico Črnomelj

naročnik  
Akrapović d. d.  
Malo Hudo Ba  
1295 Ivančna Gorica

načrtovalec  
**ACER**  
Prostorsko inženjersko  
arhitekturno in  
oblikovalno biro, d.o.o.

STROKOVNE PODLAGE SDZN DANFOSS – 1. FAZA, SKLOP 2.

naslov karte  
**PREREZI ČEZ OBMOČJE V ŠIRŠEM PROSTORU**

št.: OPPN-L3/2013

maj 2013

merilo: 1:2.000

list št. 2