


egledni načrt kanalizacije Vinica - kanali za katere je pridobljeno gradbeno dovoljenje št. 351-/5/2011-3 z dne 07.01.2011 M=1:2880

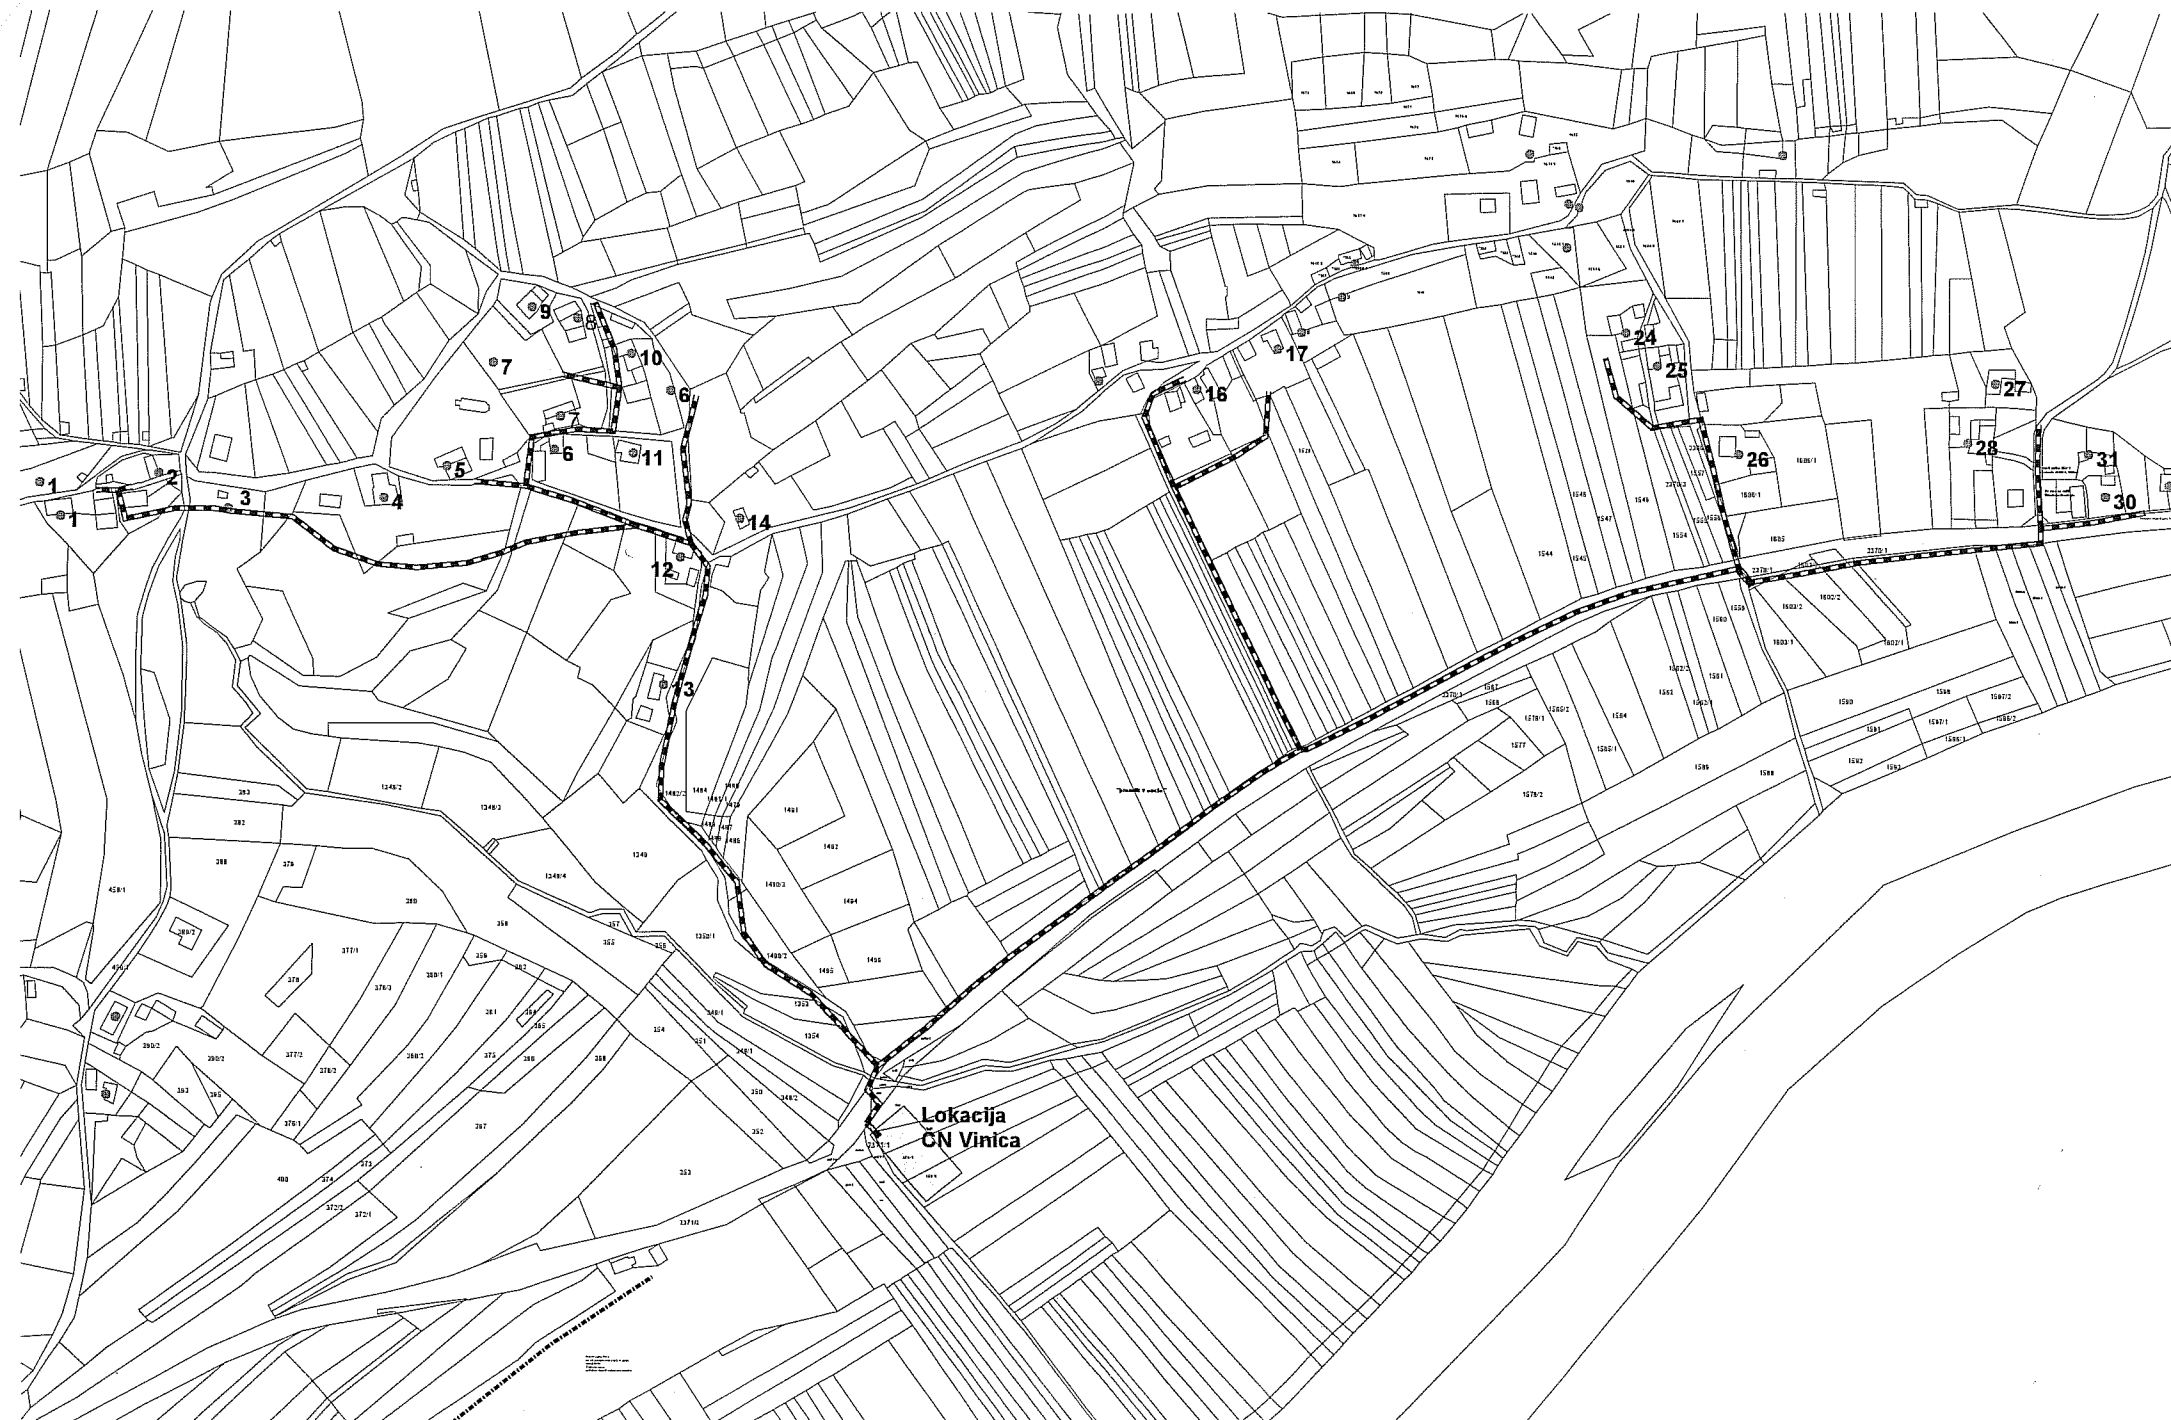

pregledni načrt kanalizacije Vinica - kanali za katere je pridobljeno gradbeno dovoljenje št. 351-/5/2011-3 z dne 07.01.2011 M=1:2880

