


IZSEK iz kartografskega dela
OBČINSKEGA PROSTORSKEGA NAČRTA OBČINE ČRNOMELJ
(Ur. l. RS, št. 82/11, 105/11 – tehnični popravek in 49/16)

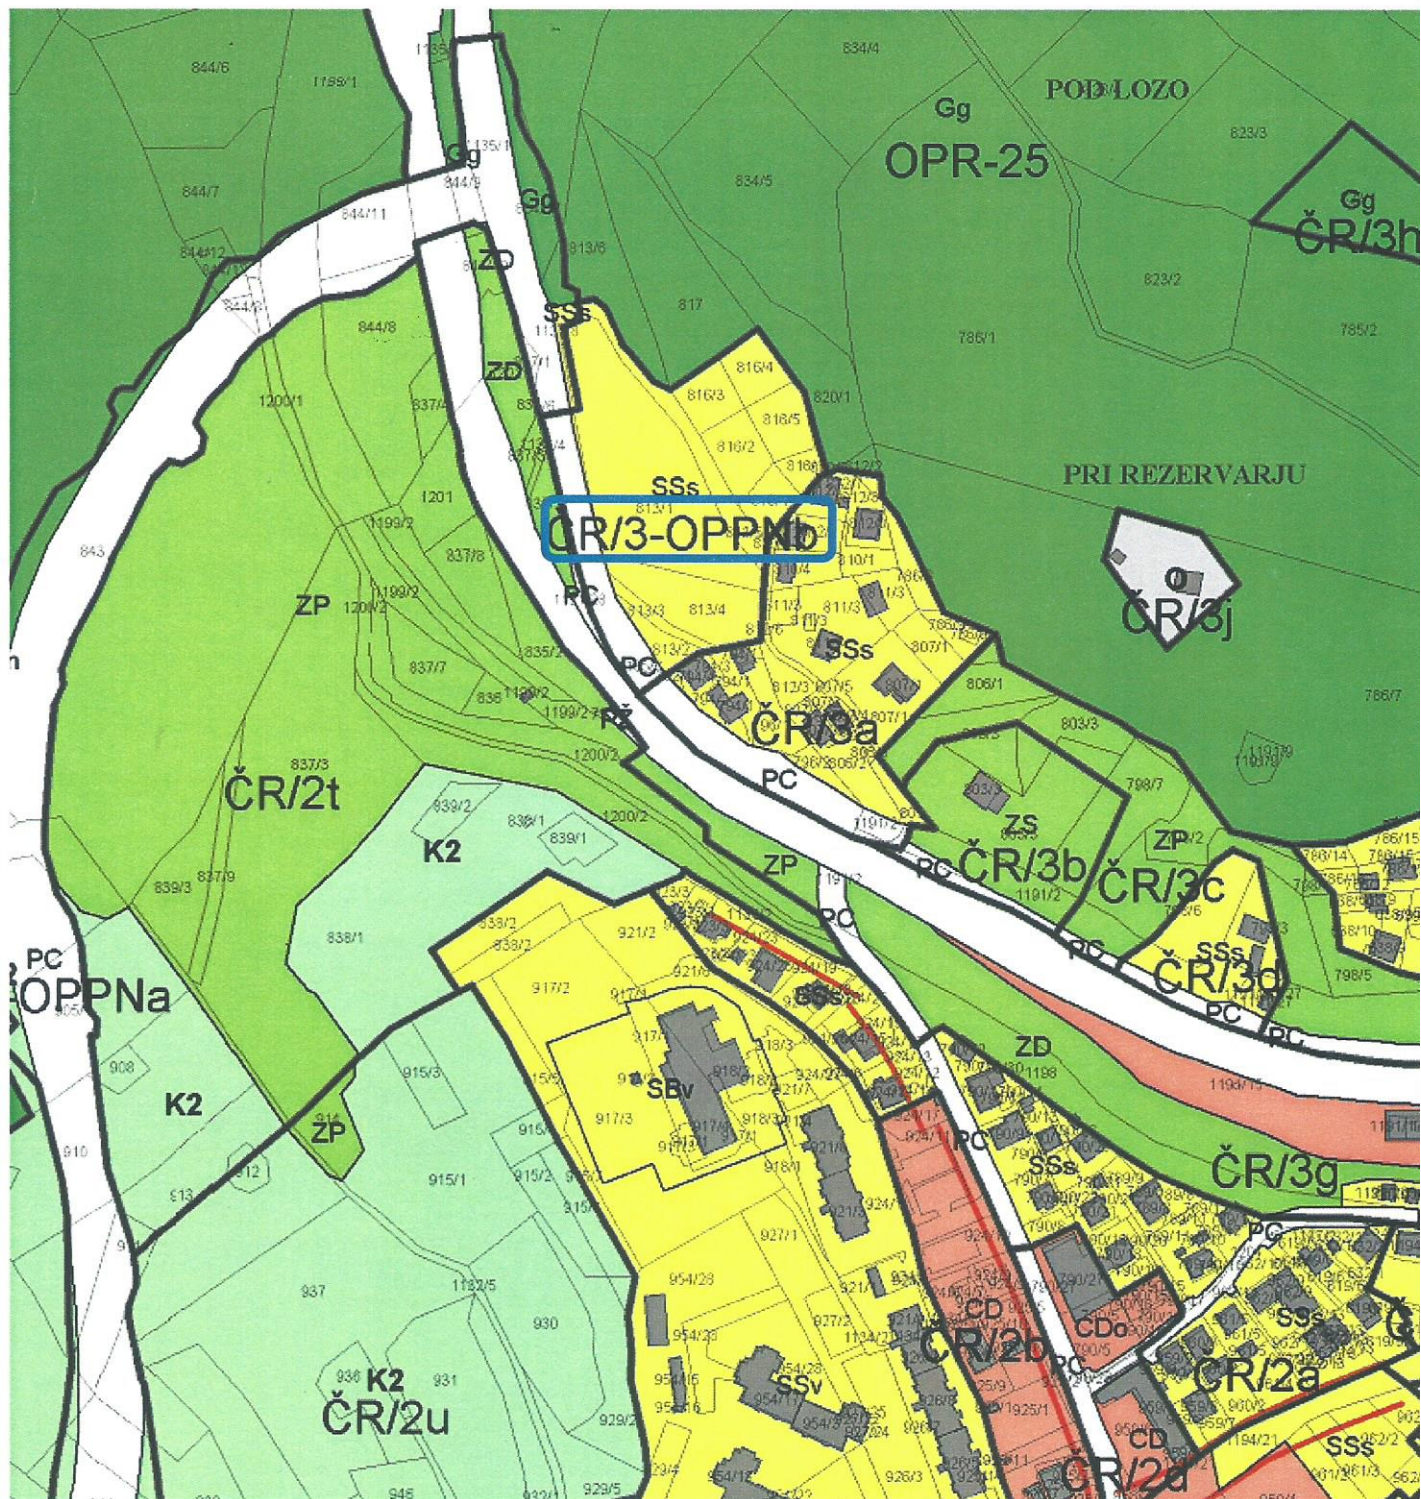

Grafični list: G20-27

 - enota urejanja prostora ČR/3-OPPNb