



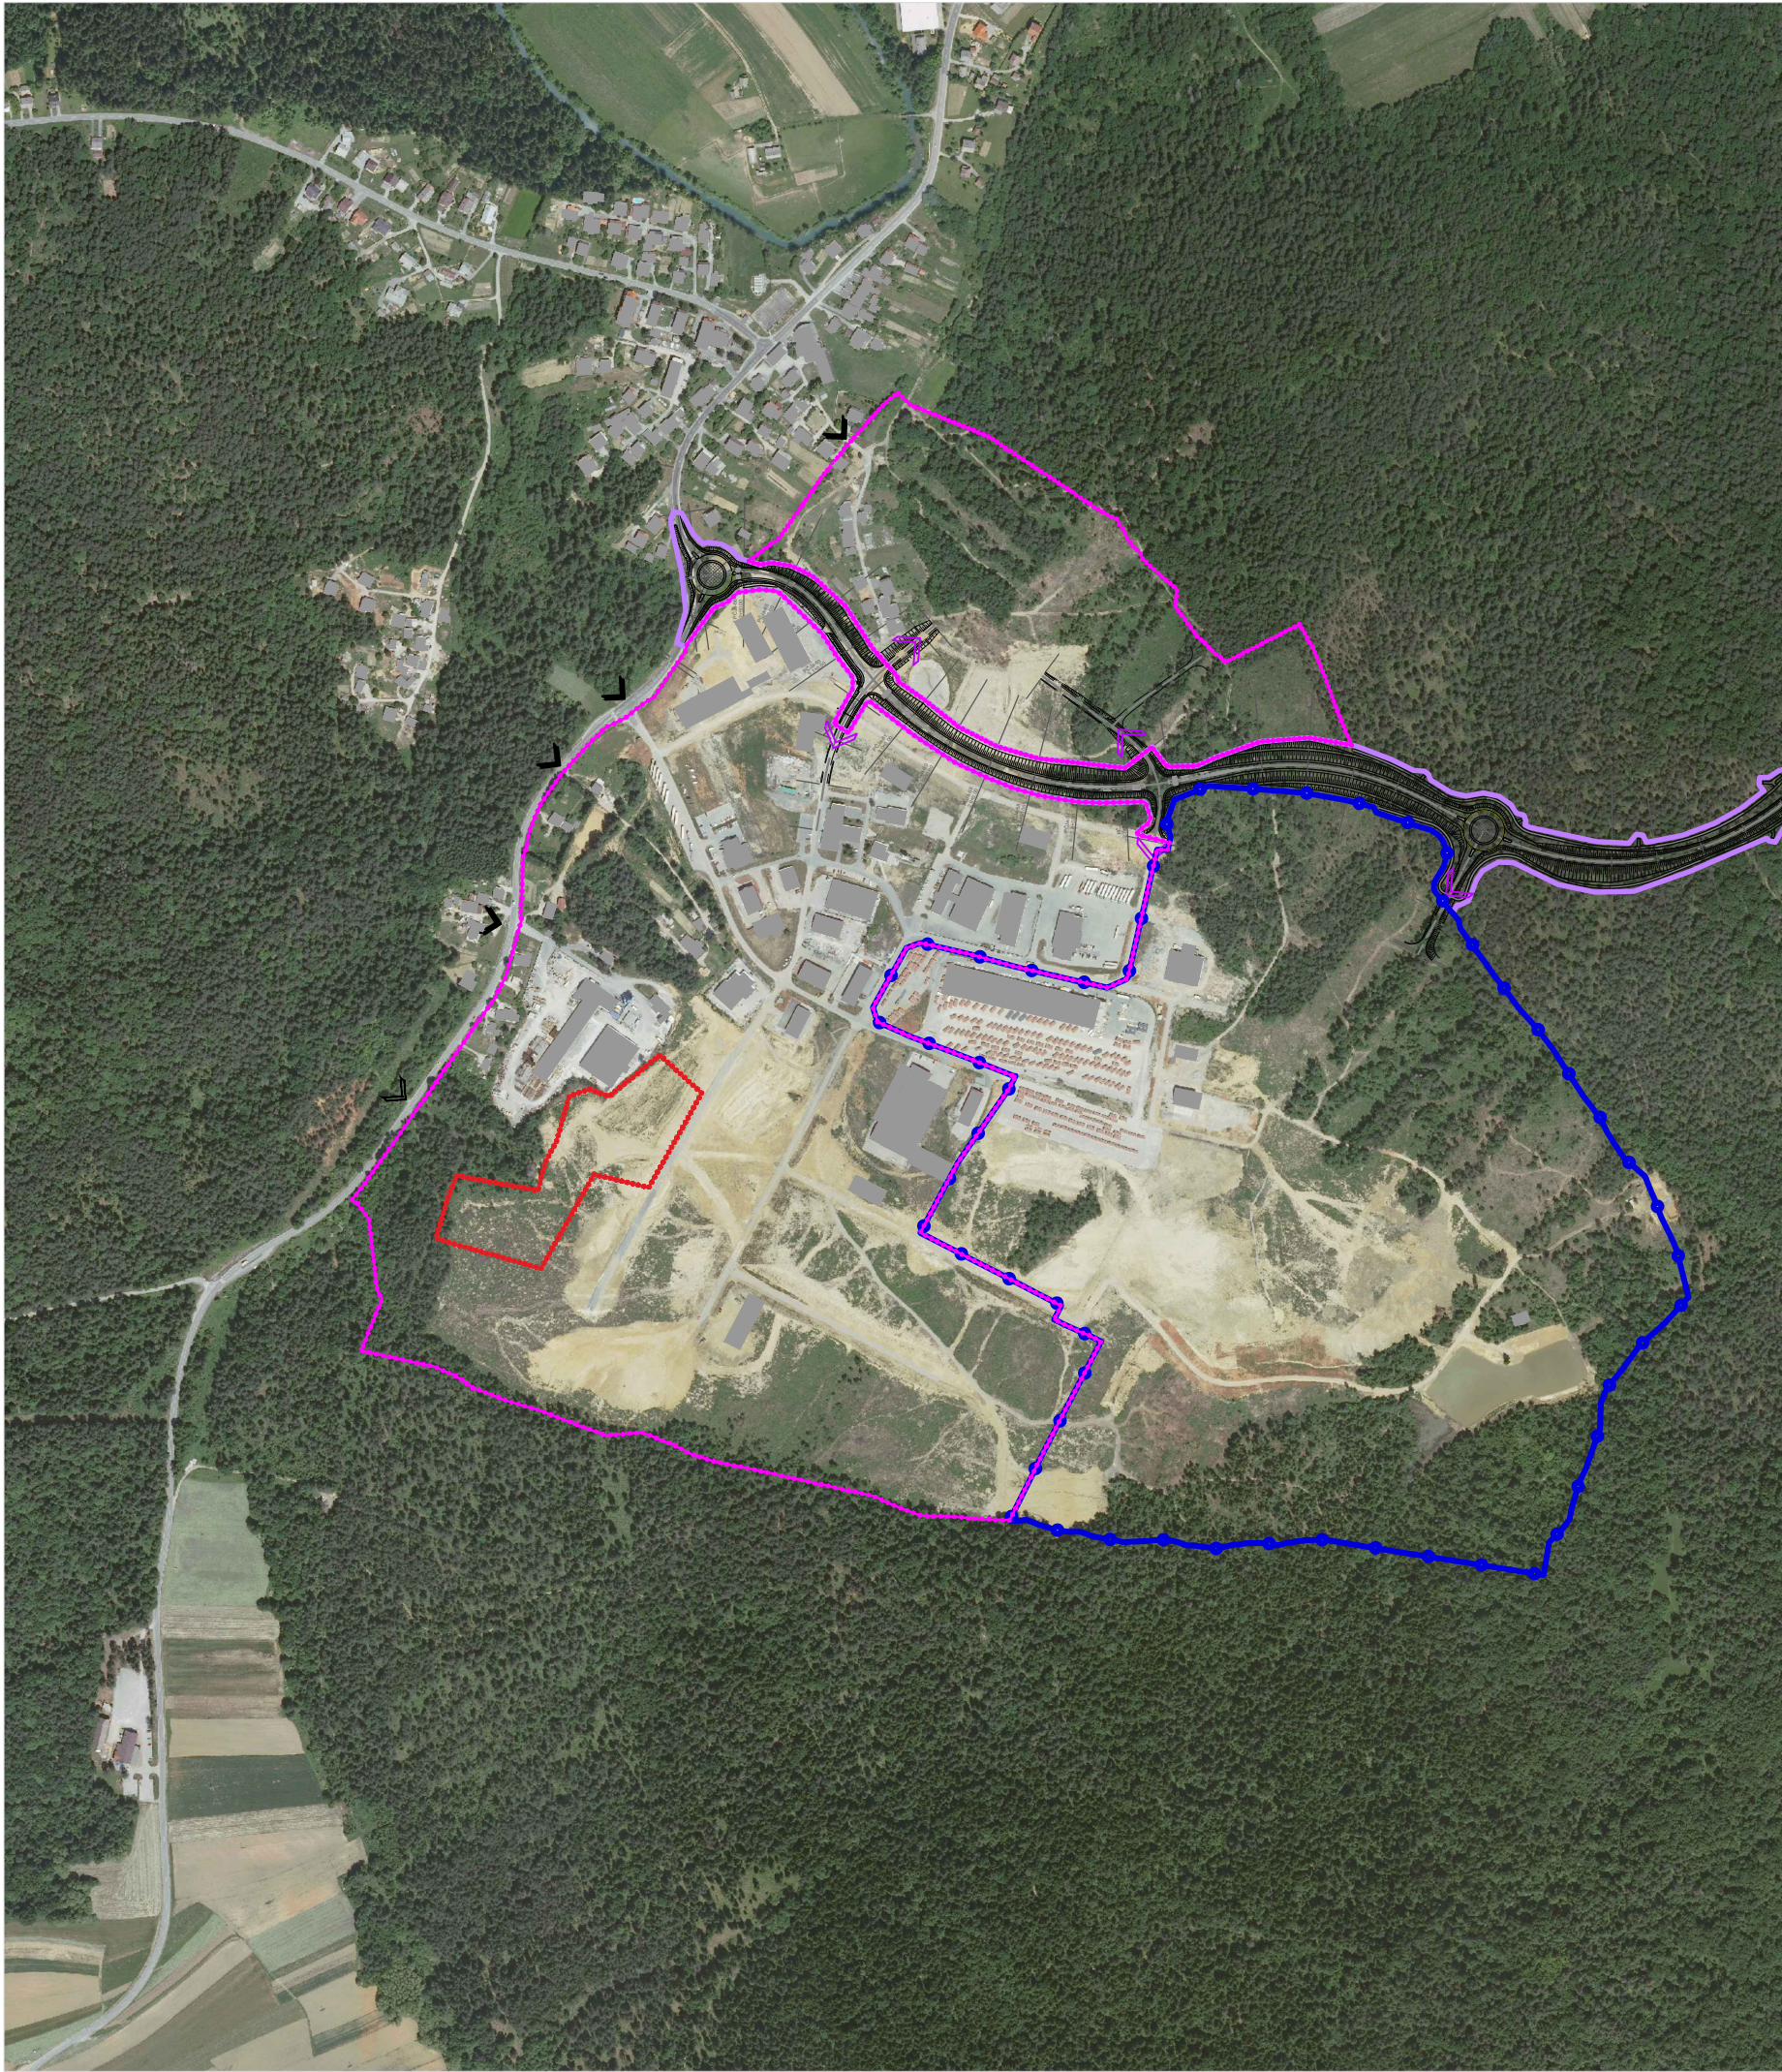

LEGENDA:

- Območje OPPN
- Območje SD OPPN 3
- Območje EUP ČR_14/11 (SD OPN 3, Uradni list št. 130/22)
- Obstoječi objekti

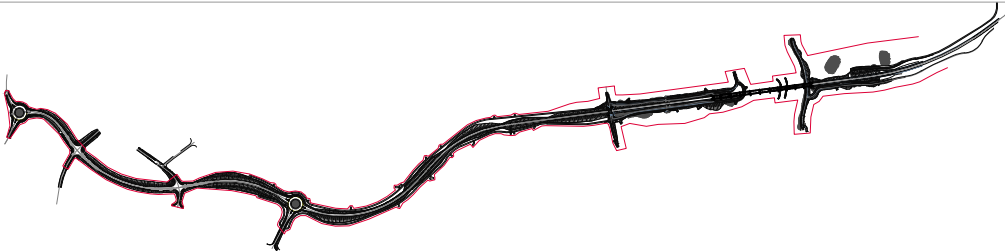

Uredba o državnem prostorskem načrtu za državno cesto
od priključka Maline do mednarodnega mejnega prehoda Metlika
in do priključka Črnomelj Jug

VIR:- MEJA D.O.O., GEODETSKI NAČRT ŠT. MEJA/2015/043, 26.10.2015, dopolnitev marec 2016
- OPPN TRIS Kanižarica (Uradni list RS, št. 52/2 2010), Izdelovalec: Topos d.o.o.
- GEODETSKI NAČRT - št. TRIGEO/2020/127, dopolnitev 2020
- SD OPN 3 - PIP v podrobnosti OPPN za območje enote ČR_14/11 - Acer d.o.o., julij 2021

Naslov karte:	PREGLEDNA SITUACIJA DOF		
Vsebina:	S/D OPPN TRIS Kanižarica št. 3		
Pripravljavec:	Občina Črnomelj, Trg svobode 3, 8340 Črnomelj	Faza:	Usklajen predlog
Izdelovalec:	SAPO d.o.o., Ulica pod lipo 15, 8340 Črnomelj	Ident.št.:	4052
Prostorski načrtovalec:	Danijela Kure Kastelc, univ. dipl. inž. arh.	PA PPN ZAPS 1559	
Sodelavec:	Matej Kure, dipl. vizual. umet.		
Številka projekta:	OPPN - 2/2023		
Datum:	Maj 2025		
Merilo:	1:10000	Številka risbe:	2.1