



POGLEDI NA NAČRTOVANI PROSTOR

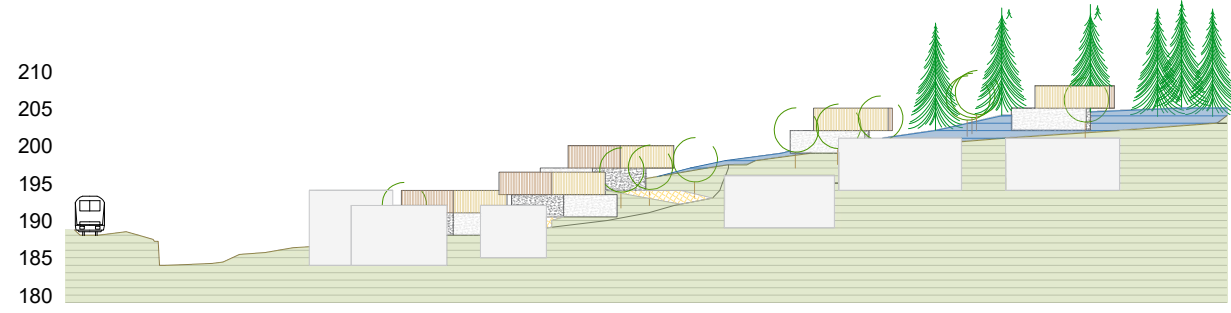


FOTOGRAFIJE OBSTOJEČEGA STANJA

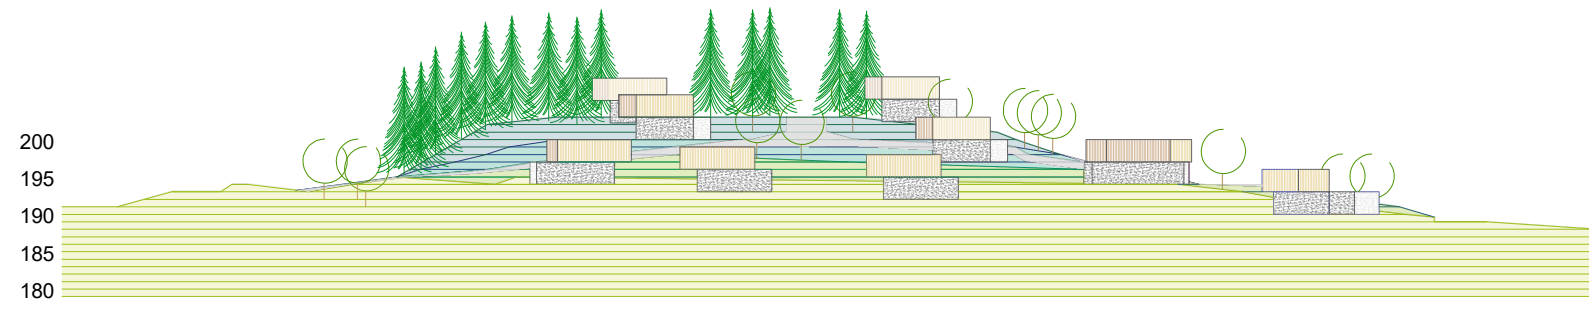

B-B

A-A

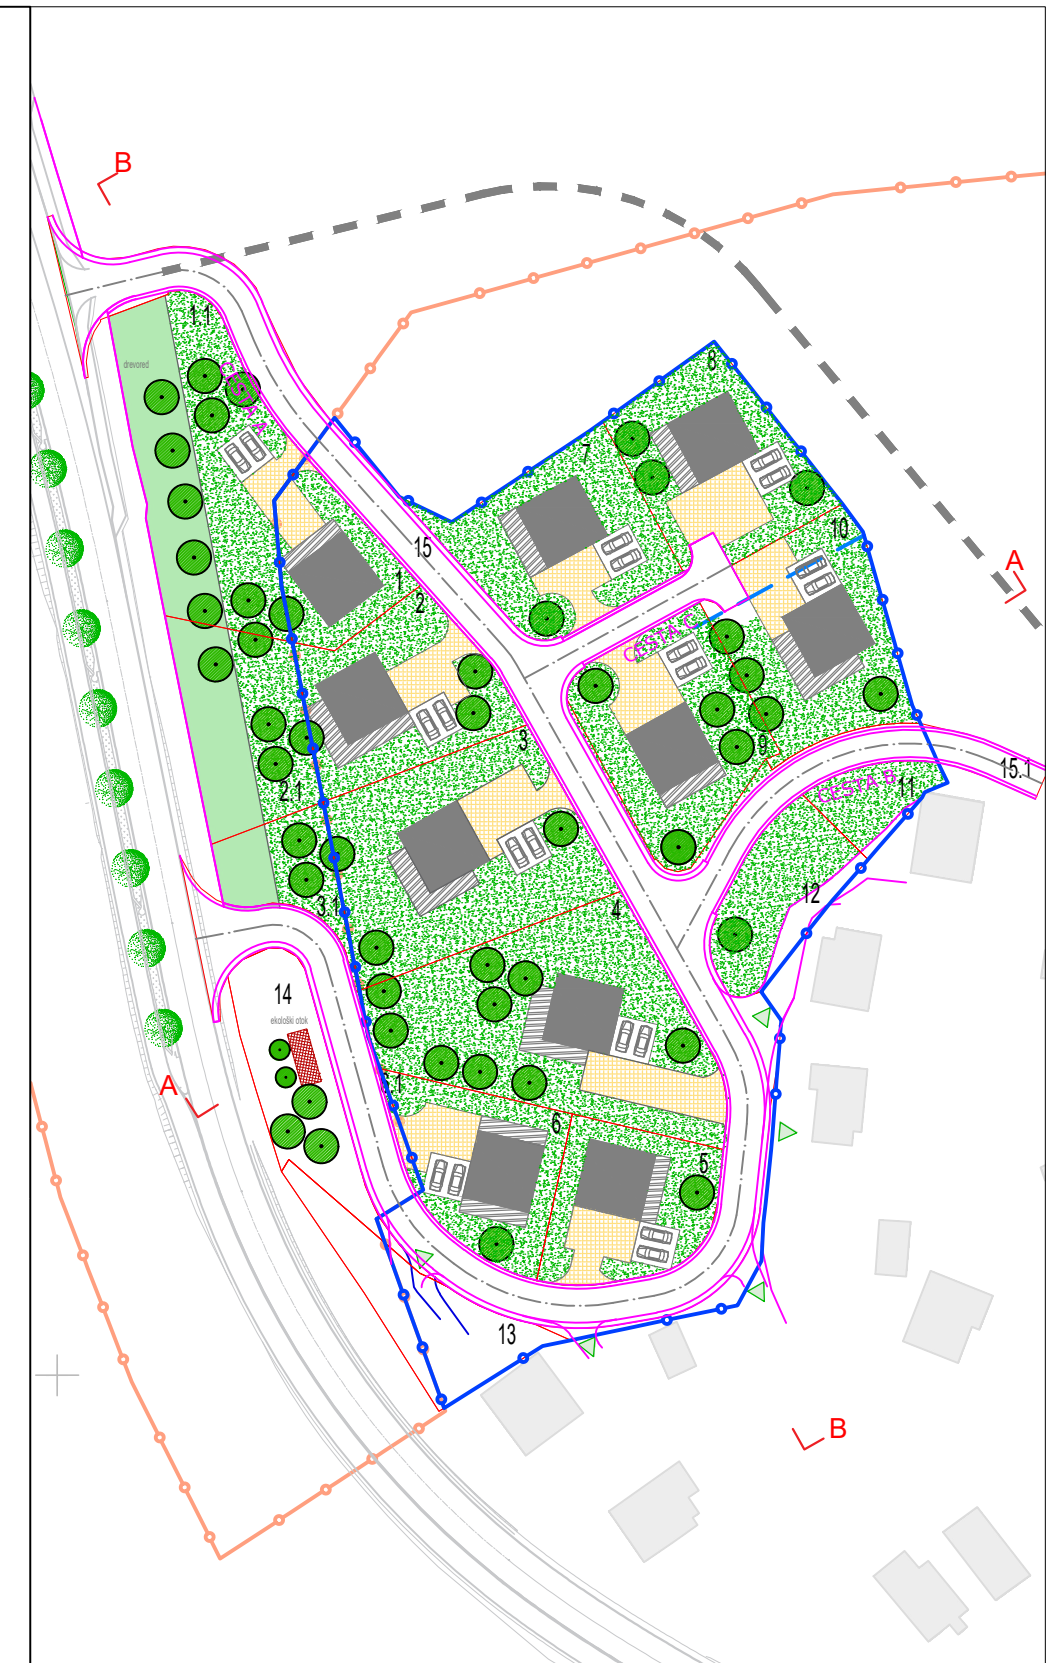

Naslov karte:	PRIKAZ PREREZOV TERENA		
Vsebina:	OPPN SEMIŠKA CESTA		
Pripravljaljec:	Občina Črnomelj Trg svobode 3, 8340 Črnomelj		
Izdelaovalec:	SAP0 d.o.o., Ulica pod lipo 15 8340 Črnomelj	Faza:	Sprejet dokument
Prostorski načrtovalec:	Daniela Kure Kastelc, univ. dipl. inž. arh.	Ident. št.:	ZAPS 1559 A
Področje infrastrukture:	Branko Banovec, univ. dipl. inž. grad.	Podpis:	IZS-G-1718
Sodelavec:	Peter Banovec, univ. dipl. inž. grad.		
Sodelavec:	Matej Kure, dipl. vizual. umet.		
Številka projekta:	1/2017 - OPPN	Datum:	Junij 2018
		Merilo:	1:1000
		Številka risbe:	4.3