


# SEVERNI DOSTOP

PROFIL-1: OS\_1  
MERILO 1:1000/100


LK\_1  
LK\_2  
LK\_3  
LRO\_1  
LRO\_2

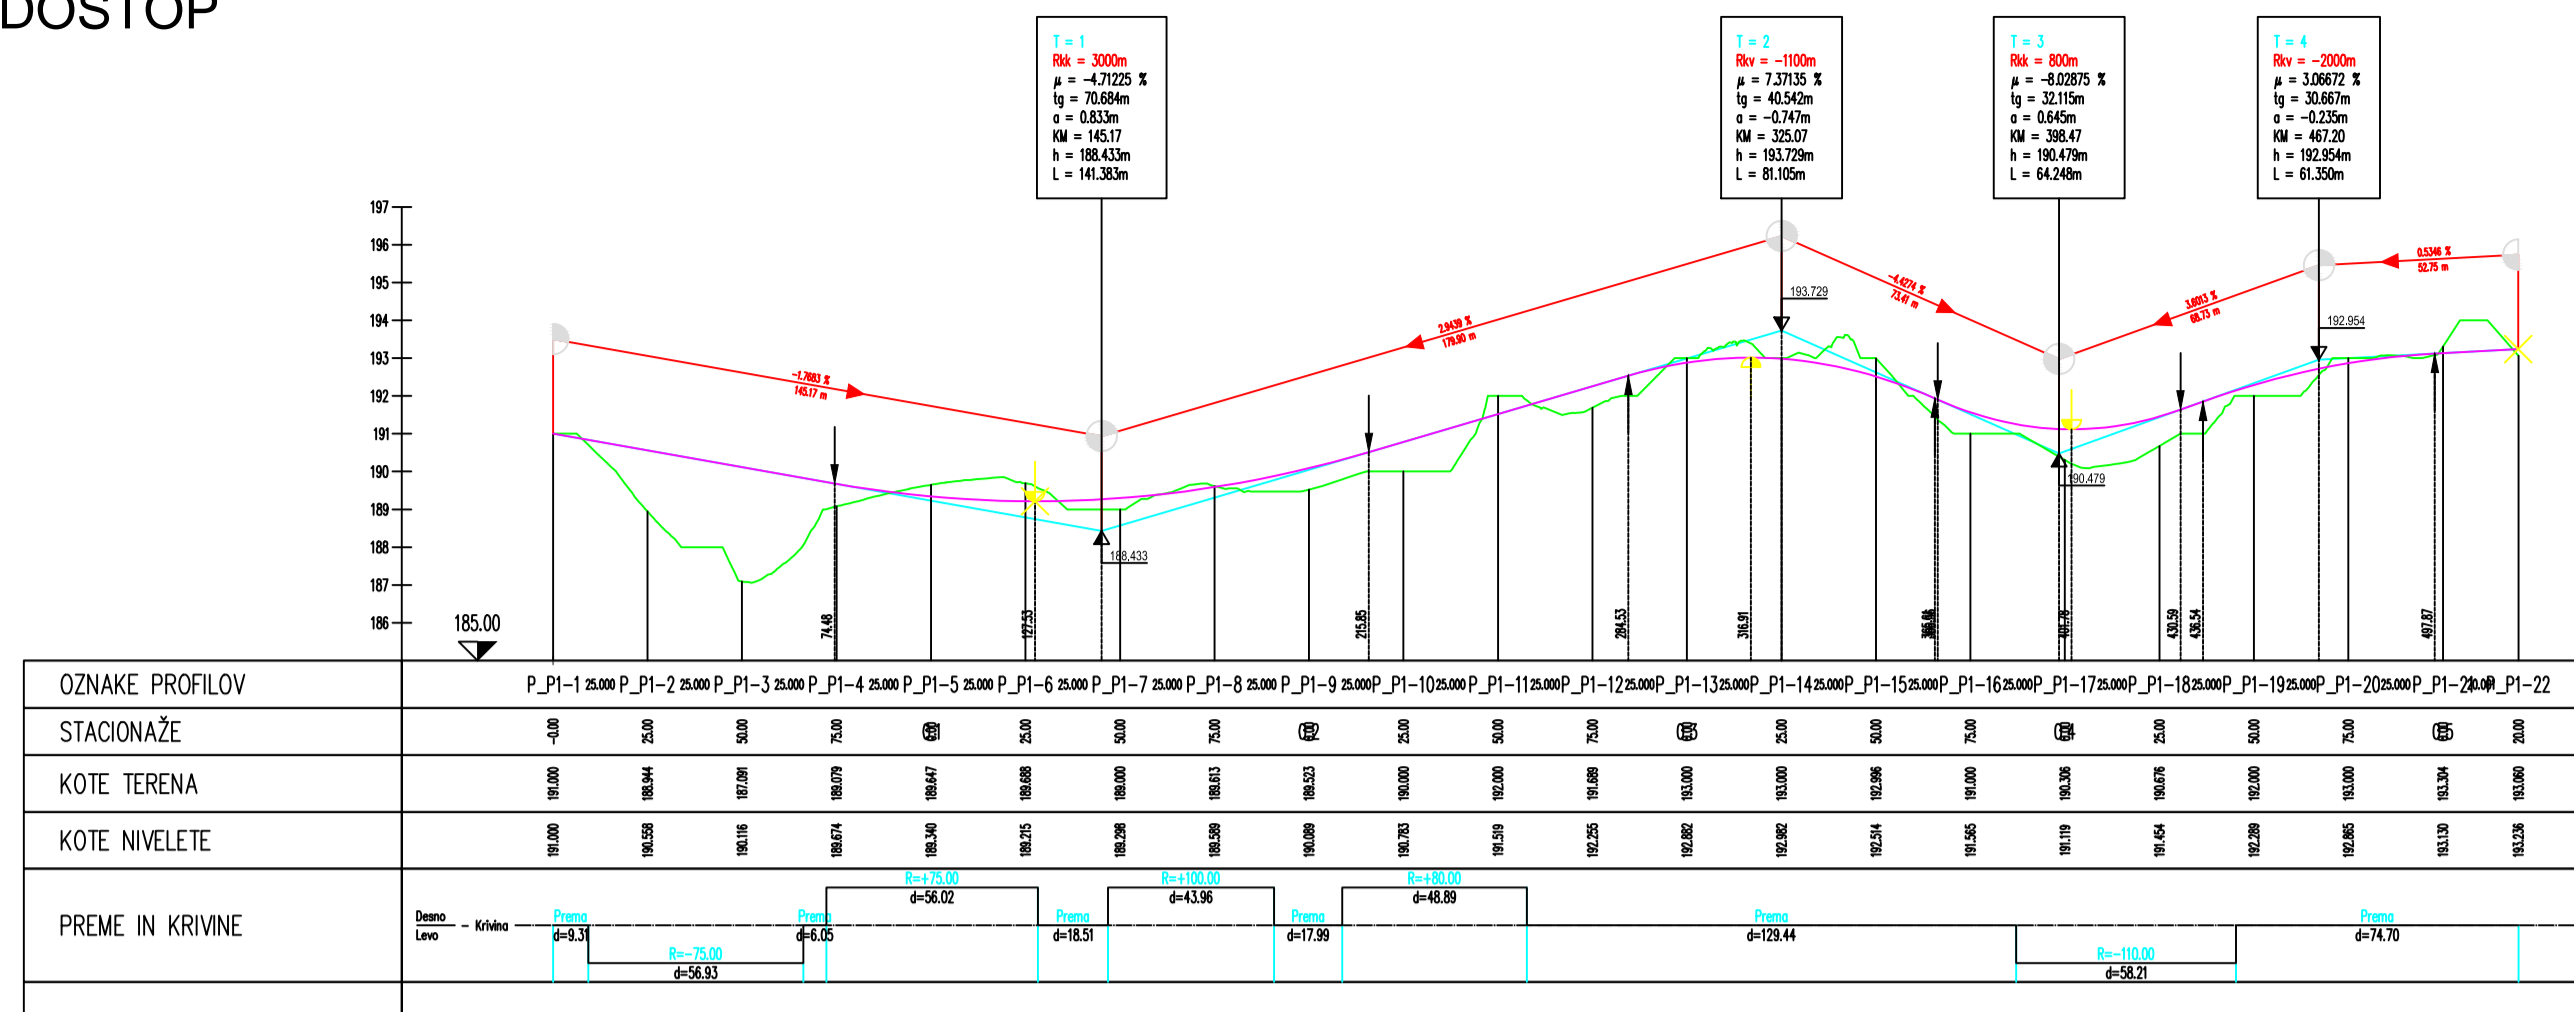

# ZNOTRAJ CONE

PROFIL-4: OS\_2A  
MERILO 1:1000/100


LK\_1  
LK\_2  
LK\_3  
LRO\_1  
LRO\_2

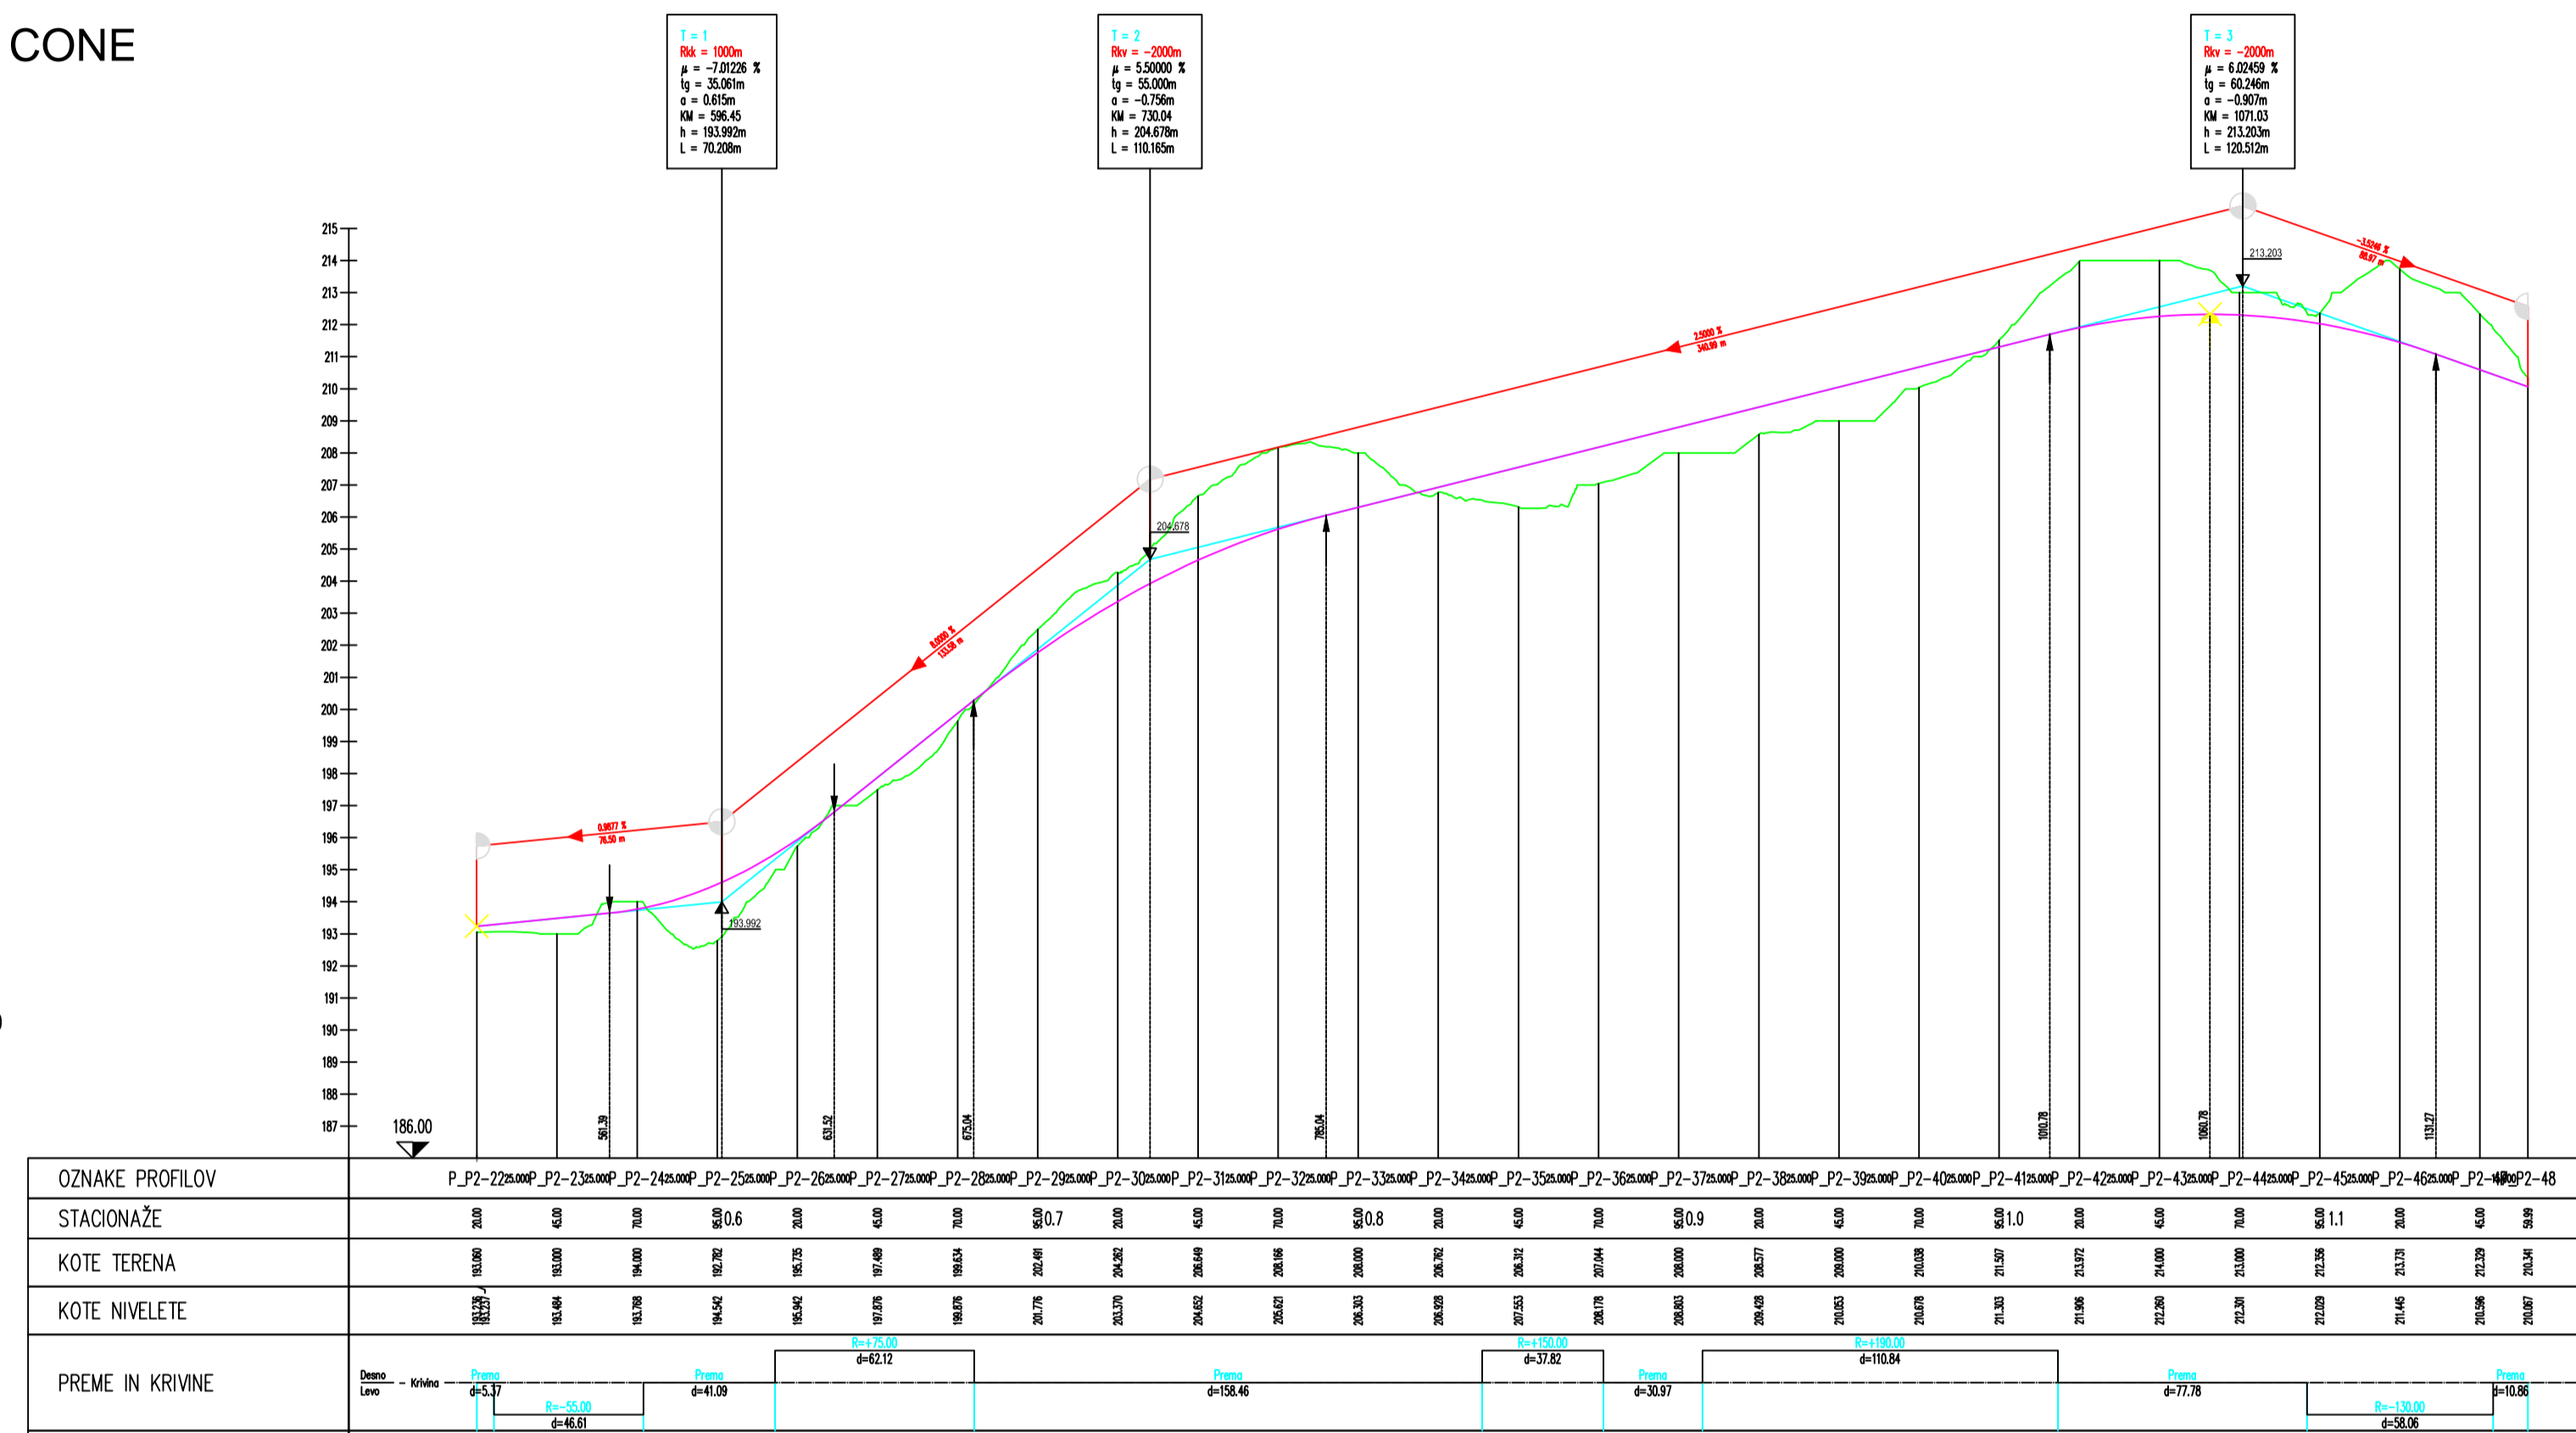

# JUŽNI DOSTOP

PROFIL-3: OS\_3  
MERILO 1:1000/100

LK\_1  
LK\_2  
LK\_3  
LRO\_1  
LRO\_2

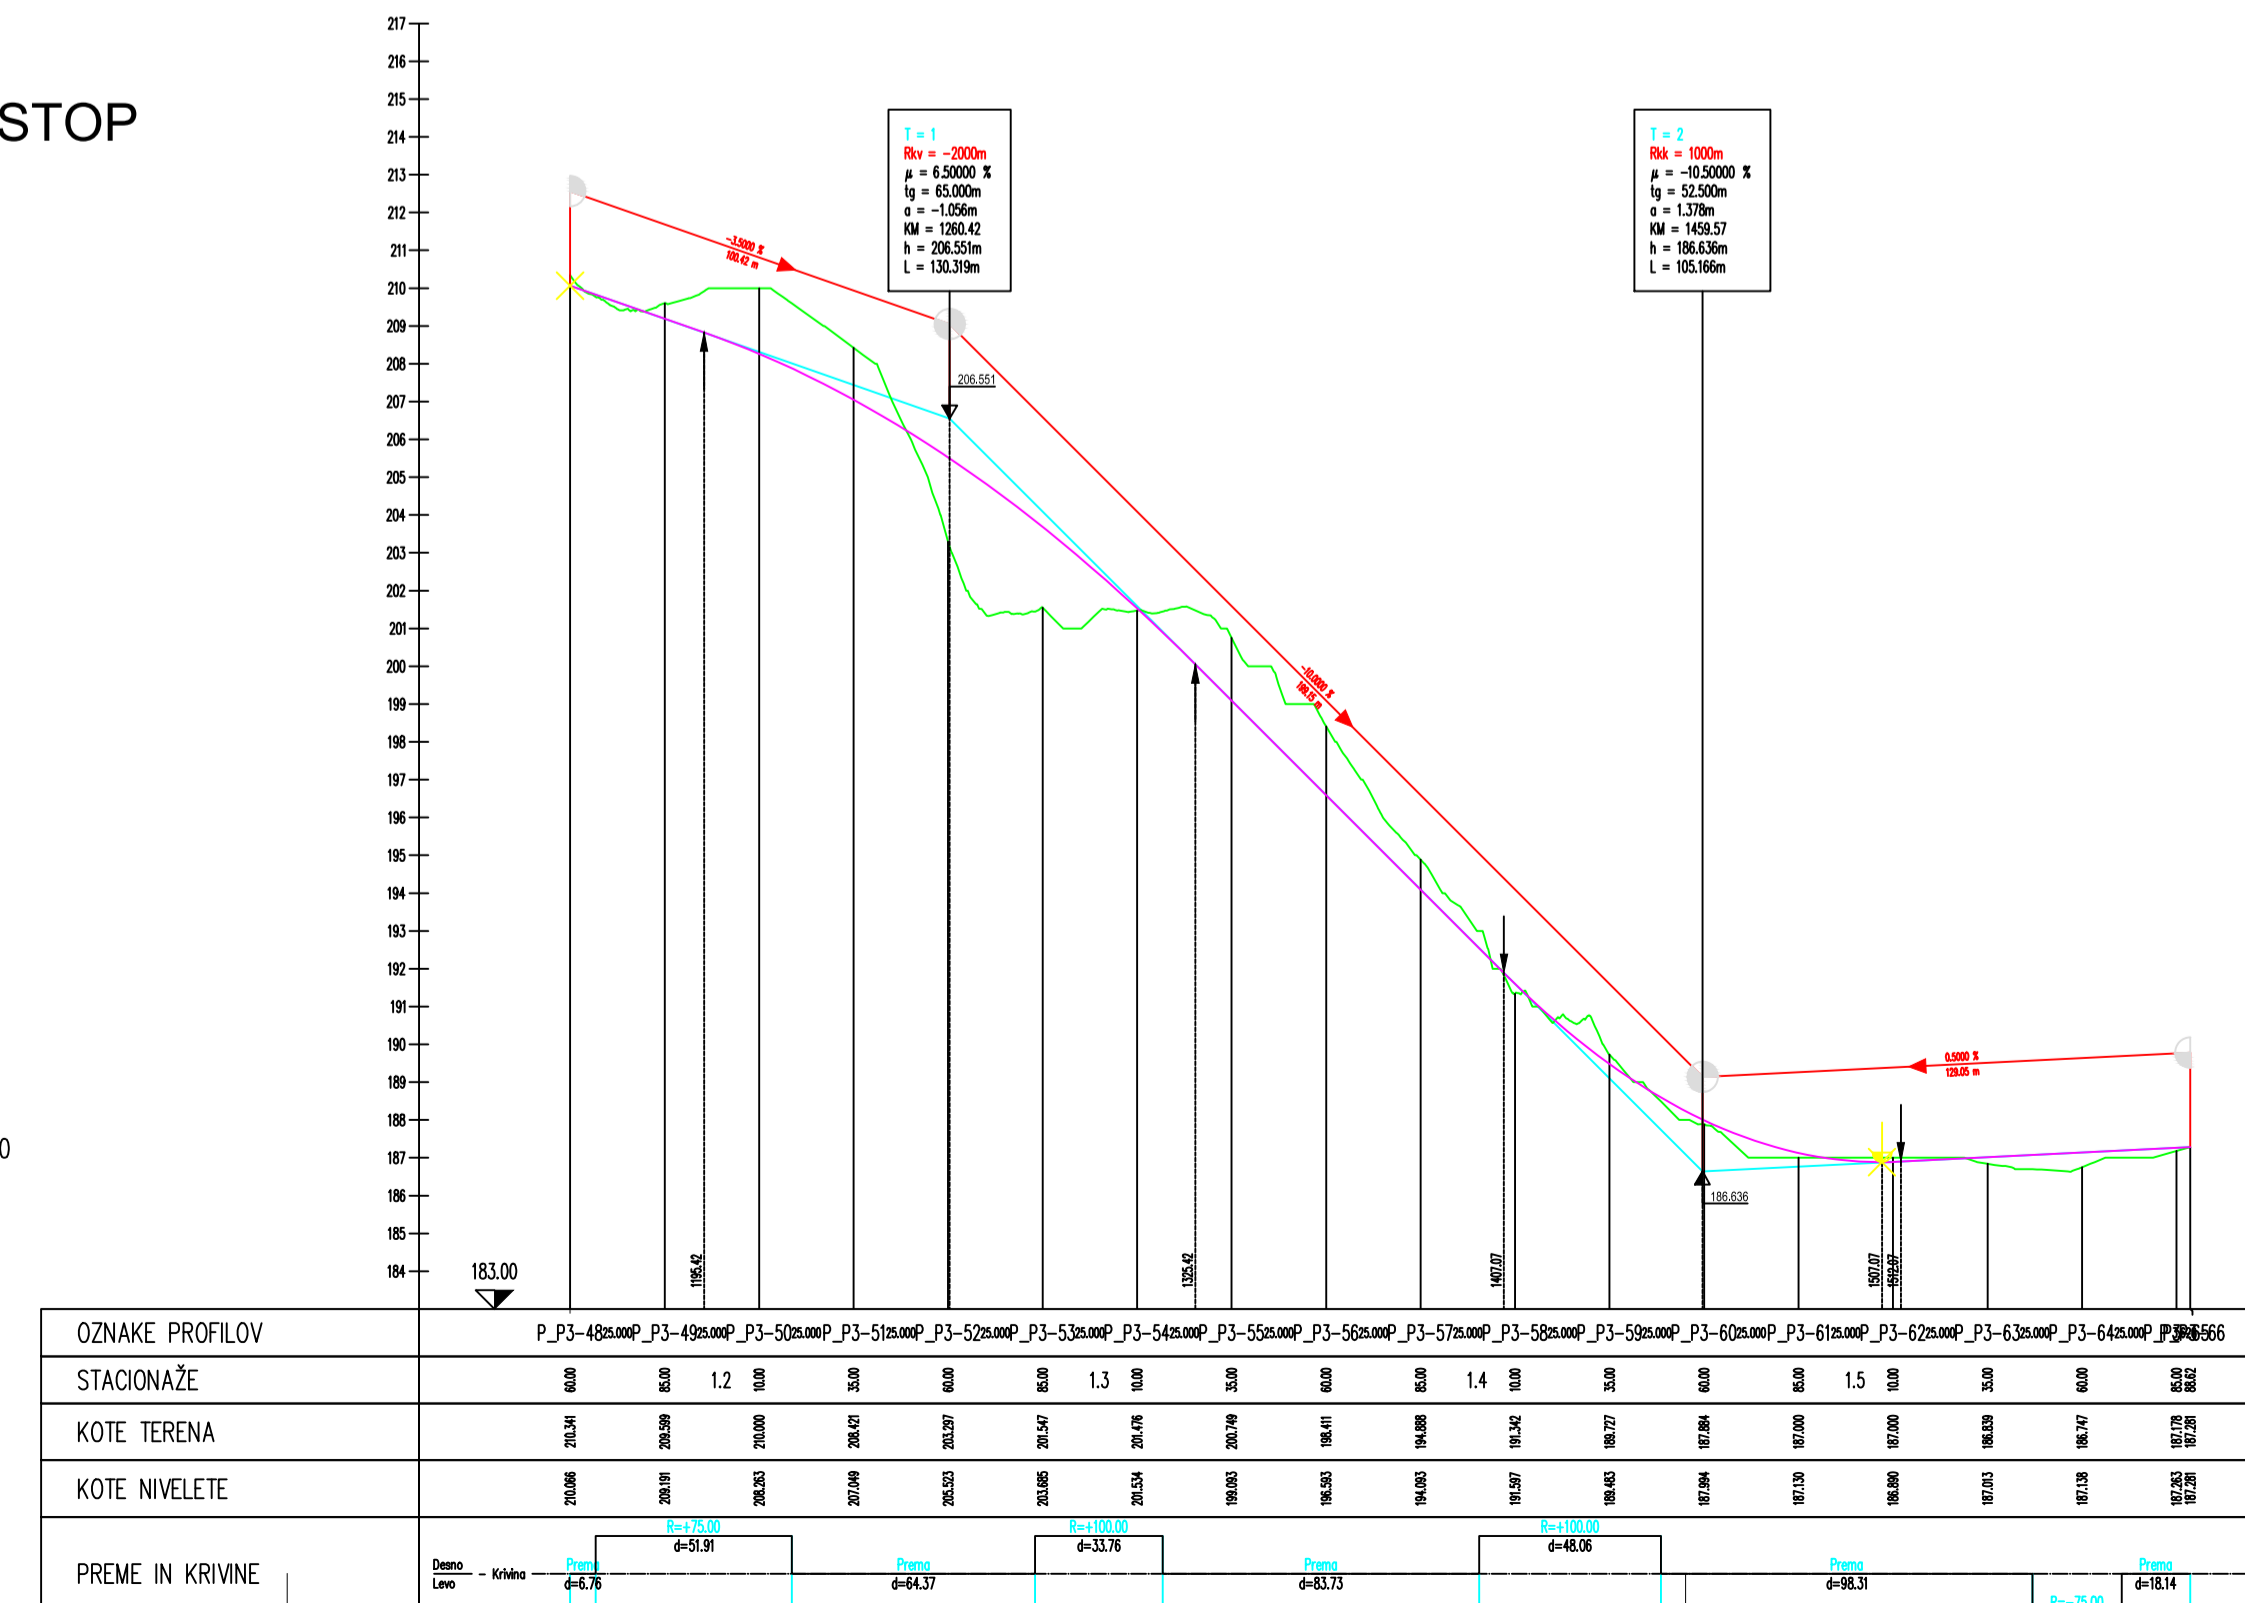

naročnik	OBČINA ČRNOMELJ	izdevalac	ACER Novo mesto d.o.o.
vođa naloge	mag. JELKA HUDOKLIN, univ.dipl.inž.kraj.arh., ZAPS KA-0850		
sodelavci	IGOR ČRNUGELJ, univ.dipl.inž.arh., ZAPS A-1079 mag. RADOVAN NIKIČ, univ.dipl.inž.grad., IZS G-0324 mag. ZORAN GAJSKI, univ.dipl.gosp.inž., IZS G-3043		
naзив	STROKOVNA PODLAGA ZA UREDITEV KMETIJSKE GOSPODARSKE CONE CERJE PRI MIHELJI VASI		
številka naloge	J-1/20	datum	april 2020
grafični prikaz	merilo	risba	
VZDOLŽNI PROFILI CEST		1:1000/100	7