


dvokrilno leseno okno, deljen po vertikali, krilno odpiranje
 lesen okvir in krilo s finalno površinsko obdelavo
 termopan steklo

NOVO OKNO OBVEZNO IZDELATI ENAKO IZVEDBI IN IZGLEDU OBSTOJEČIH ENAKIH OKEN V OBJEKTU

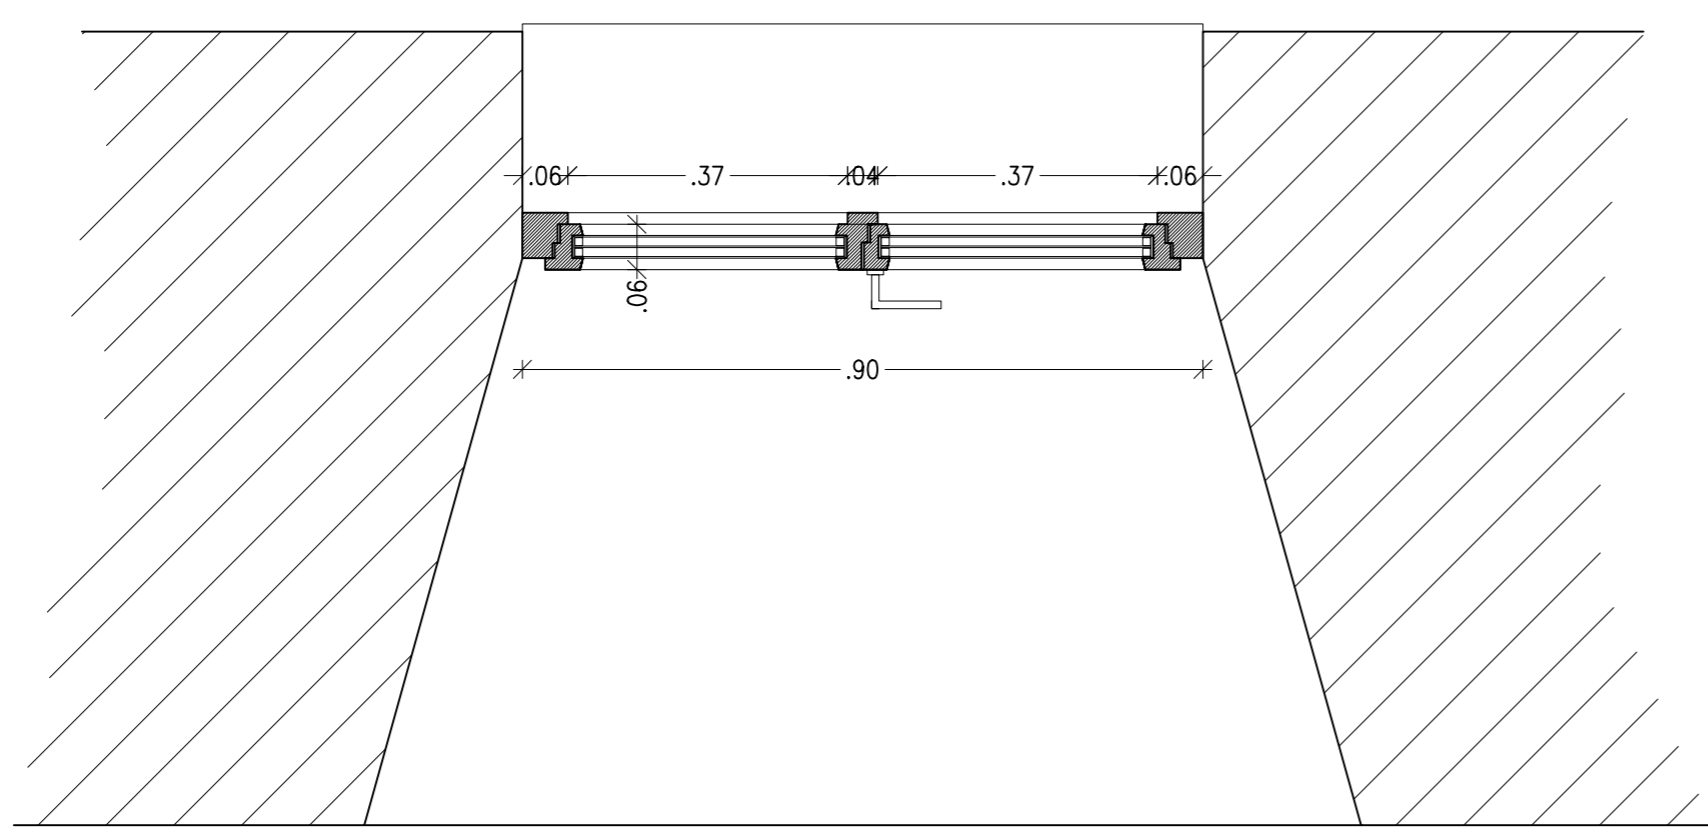

DETAJL NOVEGA LESENEGA OKNA NA STOPNIŠČU PRITLIČJE -KLET

IZVEDBO USKLADITI S PROJEKTANTOM!

VSE DIMENZIJE OBVEZNO PREVERITI NA TERENU!

DETAJL NOVEGA LESENEGA OKNA PRITLIČJE-KLET

GEA CONSULT GEA CONSULT inženiring, projektiranje in svetovanje d.o.o.
 Mestni trg 5, Škofja Loka
 tel/fax (04) 515 74 20 / 515 74 21
 GSM 041 667 678, 041 768 555
 Iden. številka IZS 1208

OBJEKT	PRENOVA DELA ČRNOMALJSKEGA GRADU - UREDITEV PRITLIČJA IN KLETI			
INVESTITOR	Občina Črnomelj Trg svobode 3, 8340 Črnomelj			
NAČRT	VODILNI NAČRT - NAČRT ARHITEKTURE			
VSEBINA LISTA	NOVO STANJE DETAJLNOVEGA LESENEGA OKNA			
VODJA PROJEKTA	Aleš Hafner, univ.dipl.inž.arh.			
POOBlašČENI ARHITEKT	Aleš Hafner, univ.dipl.inž.arh.			
SODELAVEC				
št. projekta	datum	faza	merilo	št. lista
B18-001	junij 2021	PZI	1:10	12