




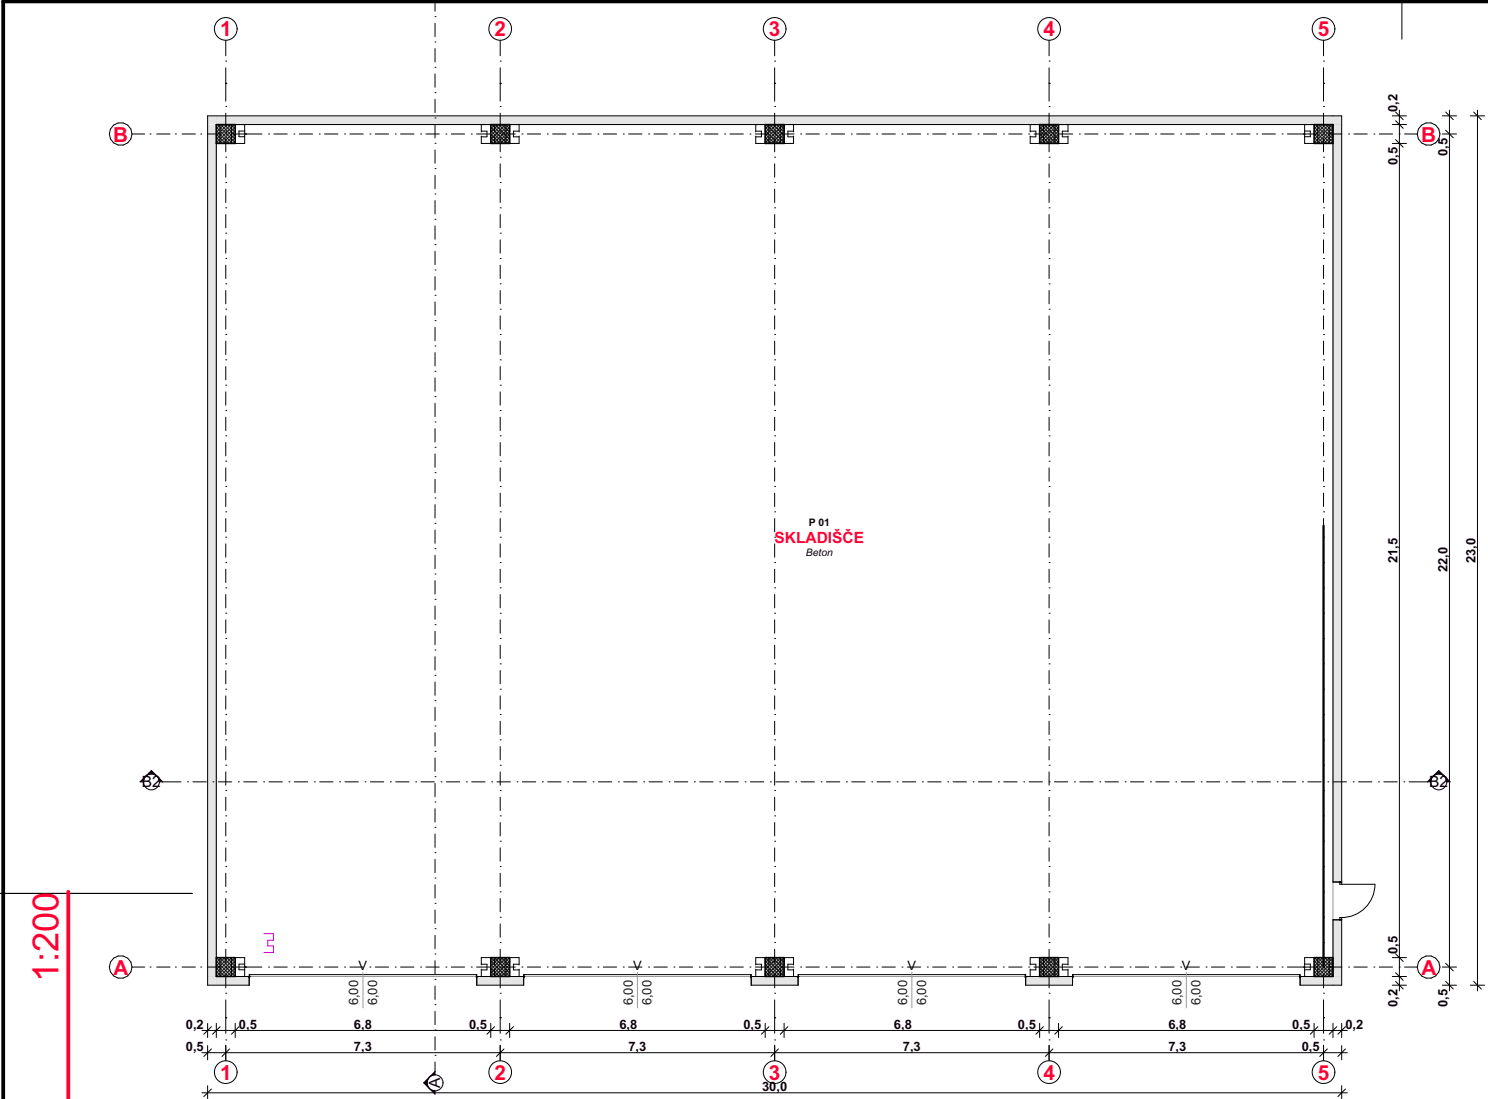


1.1 Tloris pritličja

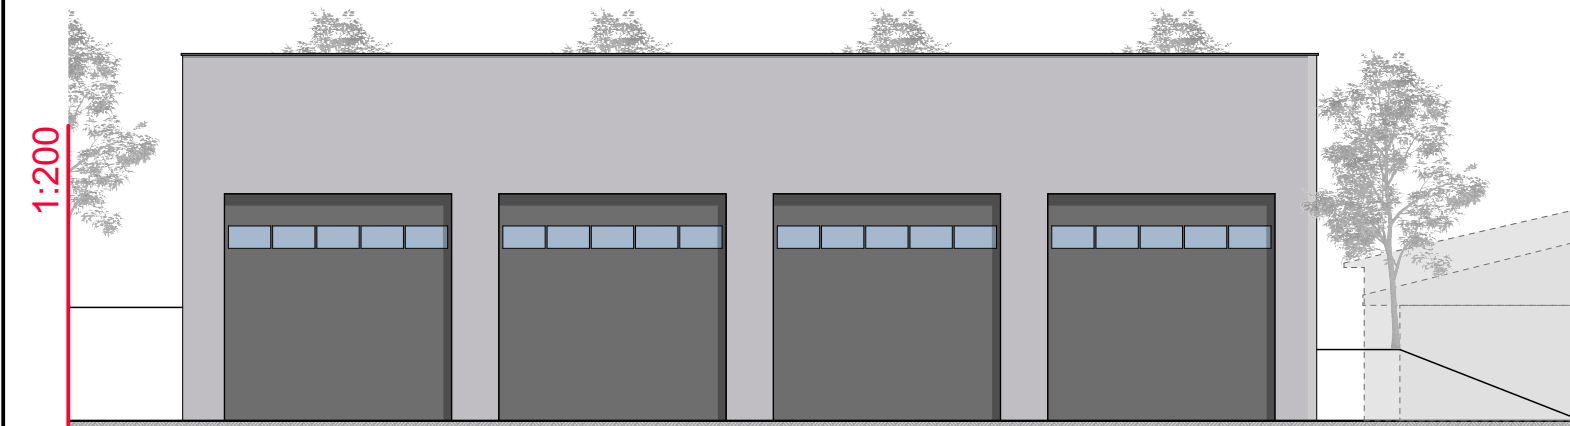


JUGOZAHOD

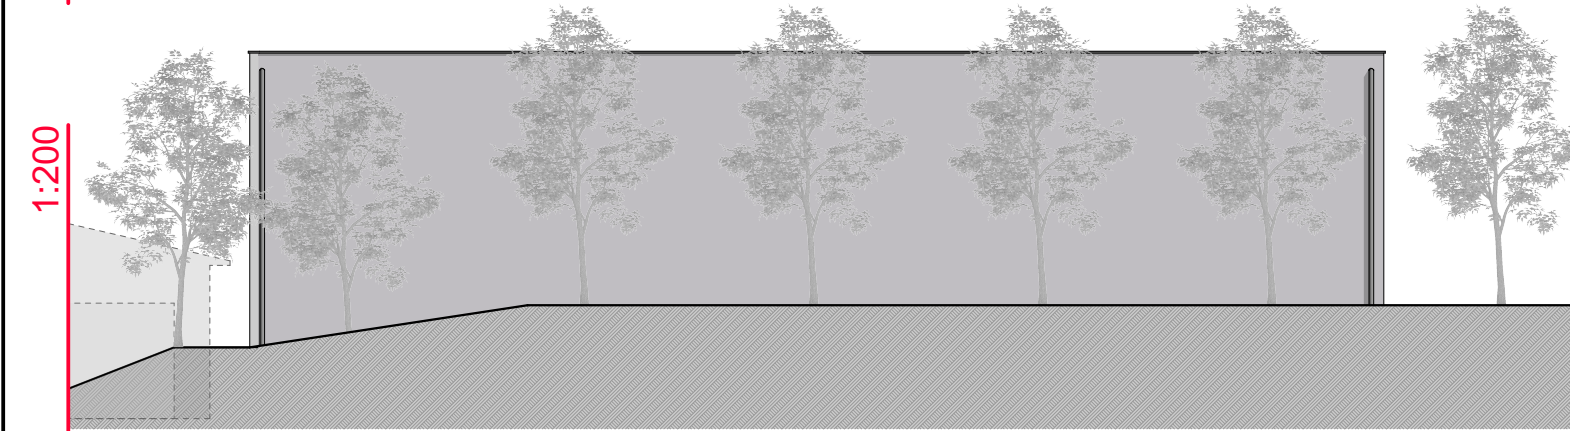


SEVEROVZHOD

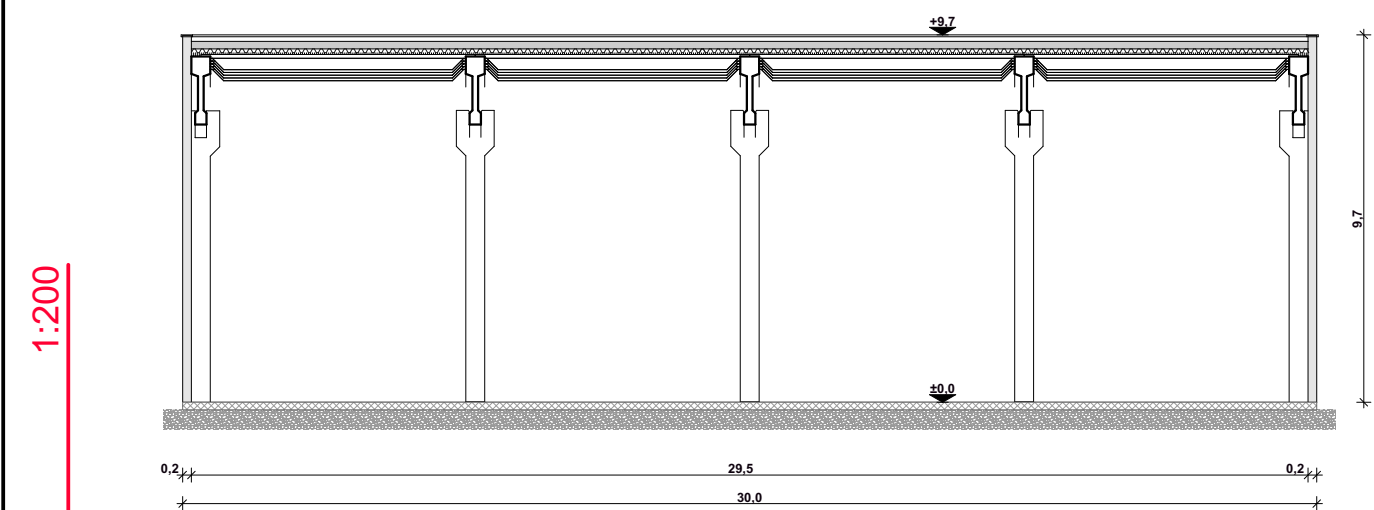


Prerez

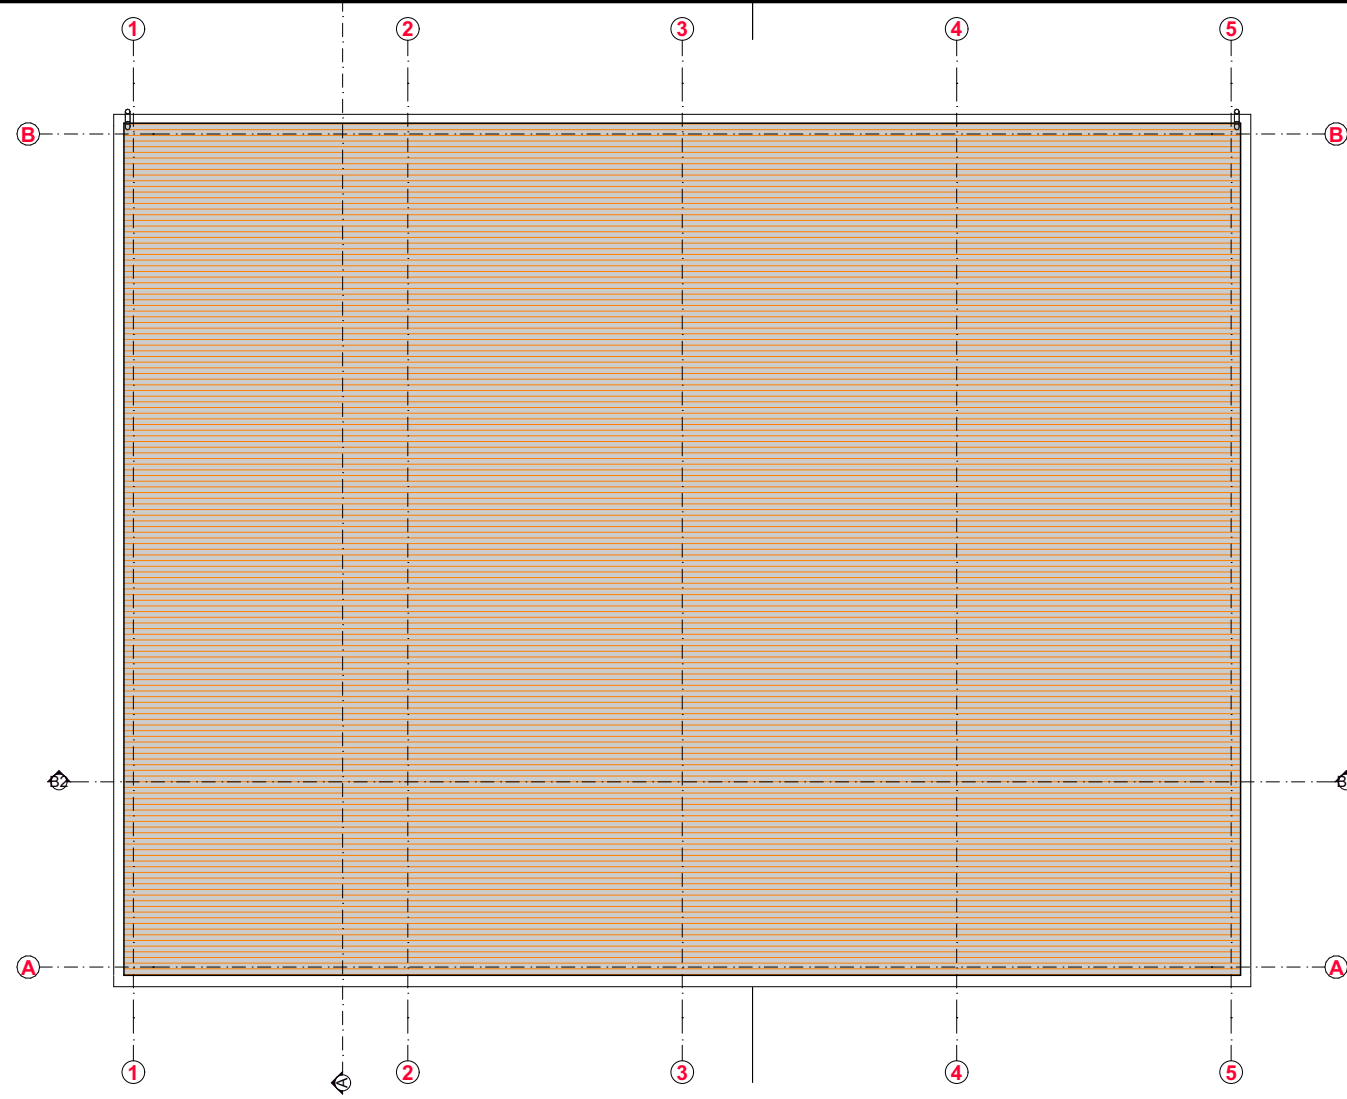


0 Tloris strehe

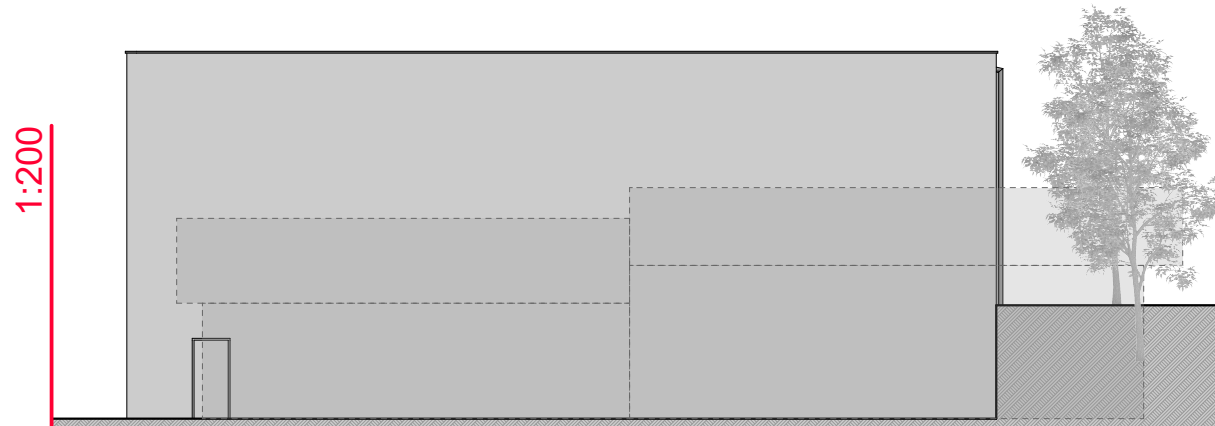

JUGOVZHOD

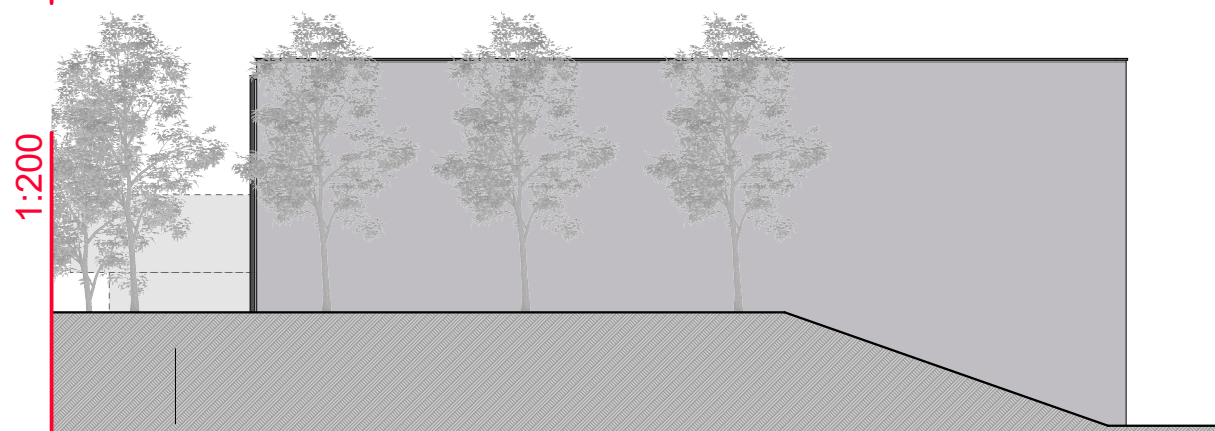

SEVEROZAHOD

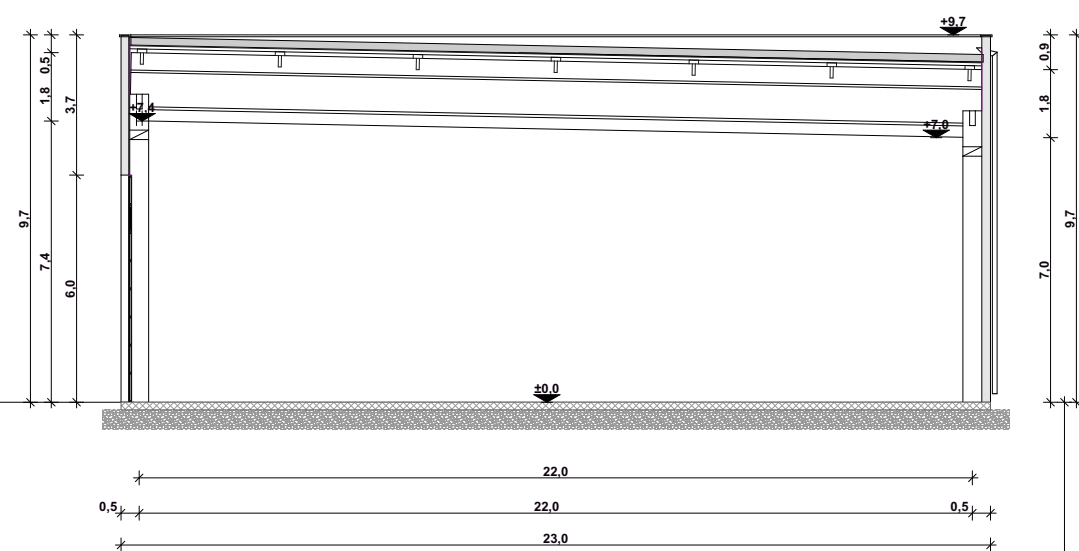

Prerez

SKLADIŠČE

ABSOLUTNA KOTA = K.P. = 170,00 = ±0,00 (kota pritličja - finalnega tlaka)

LEGENDA PROSTOROV - PRITLIČJE

št. pr.	prostor	tlak	površina
P 01	SKLADIŠČE	Beton	663,33
			663,33 m²

3DD STATIKA, Živko Franko s.p.
Ulica Staneta Rozmana 32, SI- 6340 Črnomelj, Slovenija
E: 3dd.statika@gmail.com, T: gsm: +386 (0)40 826 136

3DD STATIKA

investitor: AGM STAREŠINIČ d.o.o. Hrast pri Vinici 26, Vinica		
objekt: SKLADIŠČE		
št. projekta: -	št. načrta: _GK_	datum izdelave: november 2021
vrsta projekta: IZP	vrsta načrta: 1 - načrt arhitekture	
odg. vodja projekta: Živko FRANKO, univ.dipl.inž.grad., IZS G-1226		
odg. projektant: Živko FRANKO, univ.dipl.inž.grad., IZS G-1226		
izdelal: Andrej HORVAT, gradb.teh.		merilo: 1:200

GRAFIČNI PRIKAZ

risba št.: 2.1