




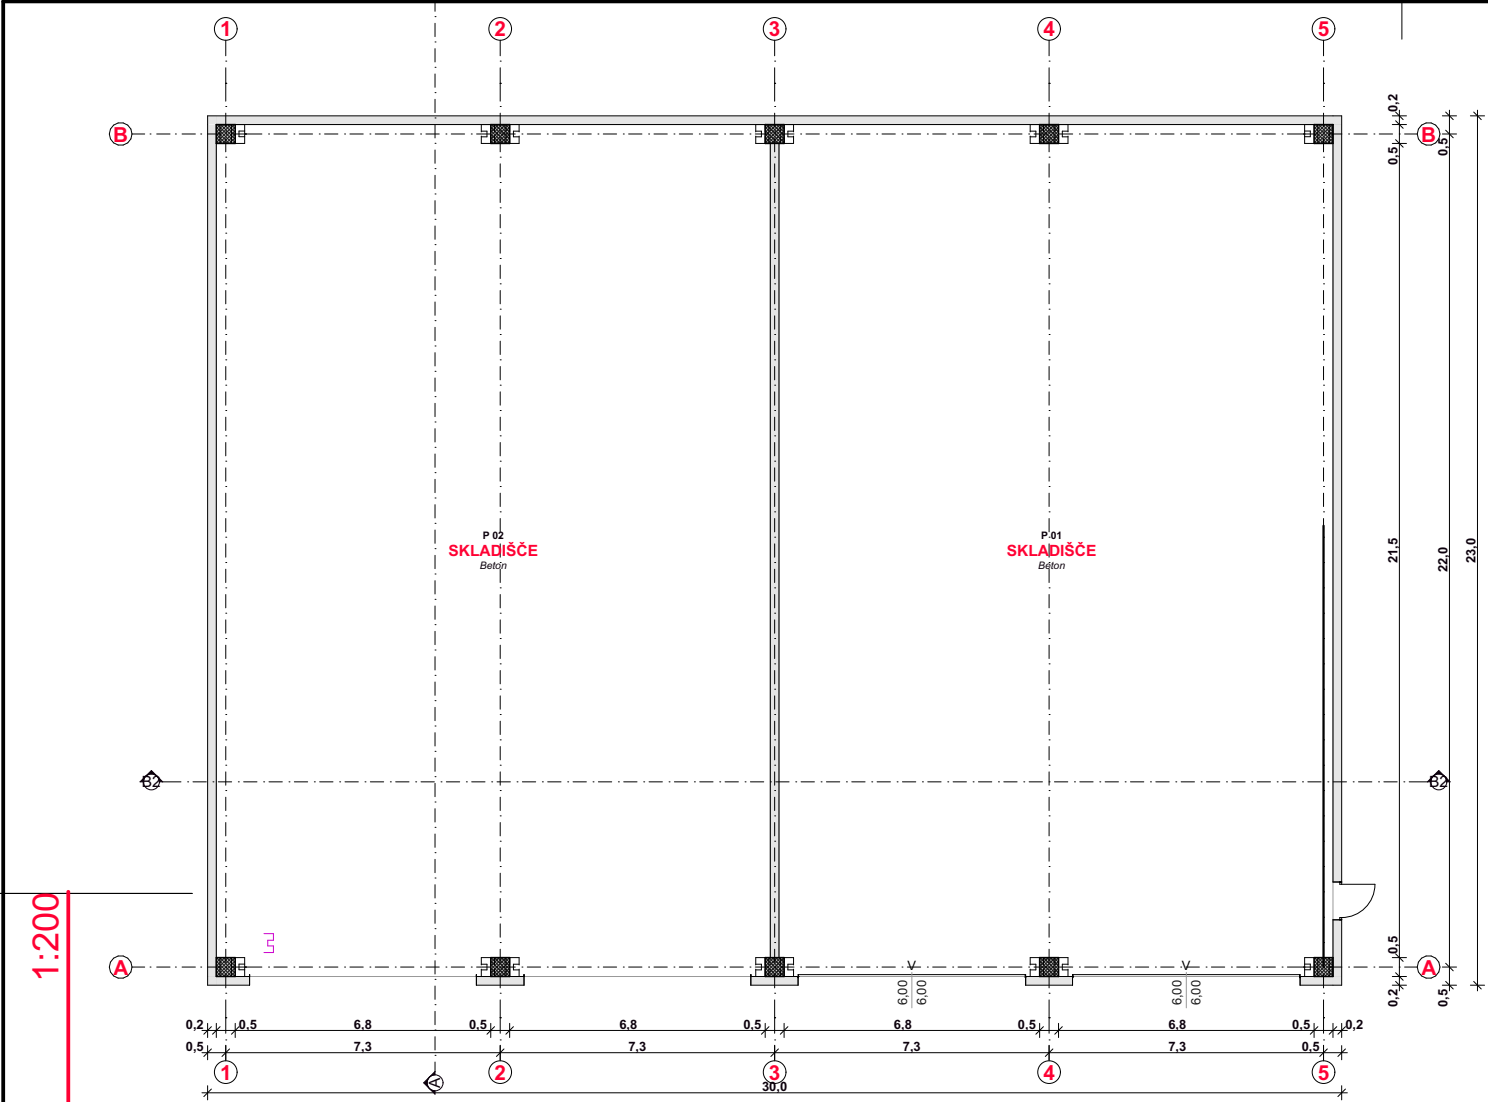


1.1 Tloris pritličja

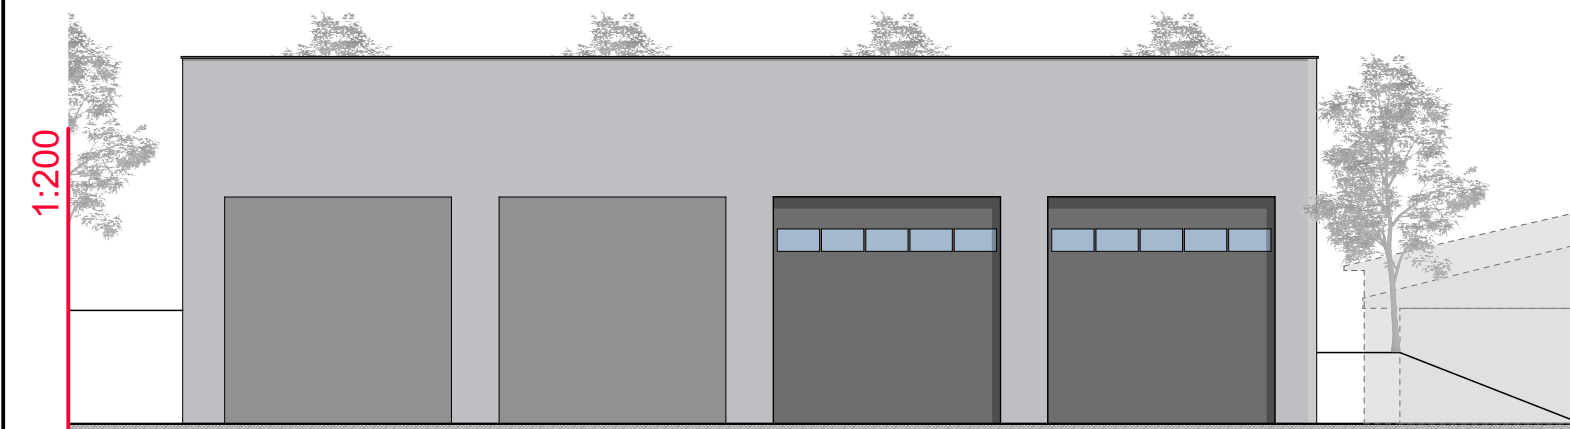

JUGOZAHOD

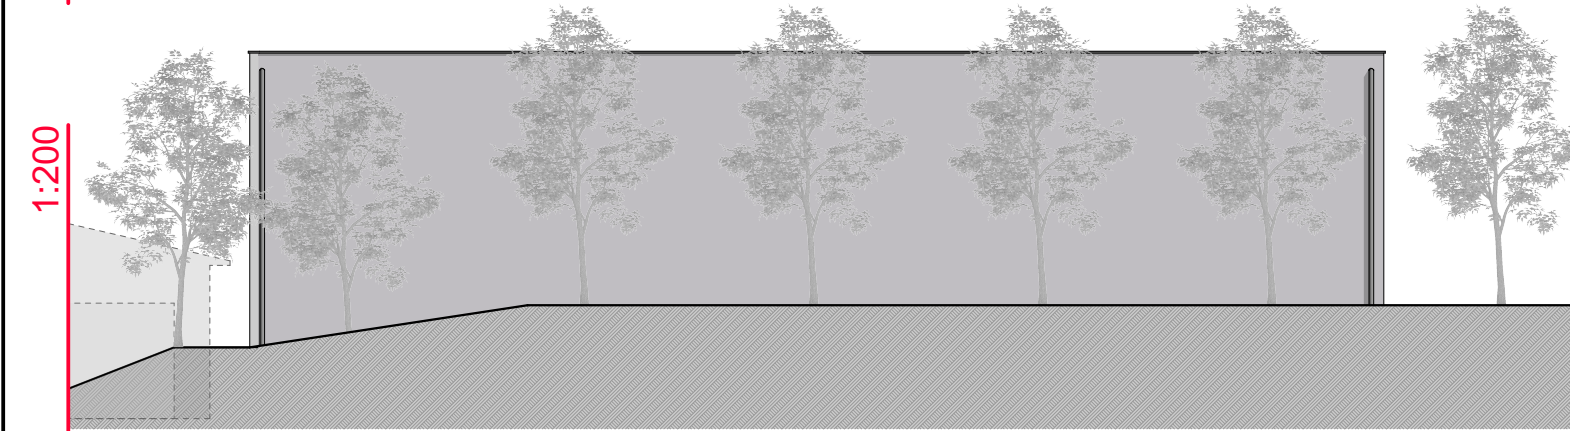


SEVEROVZHOD

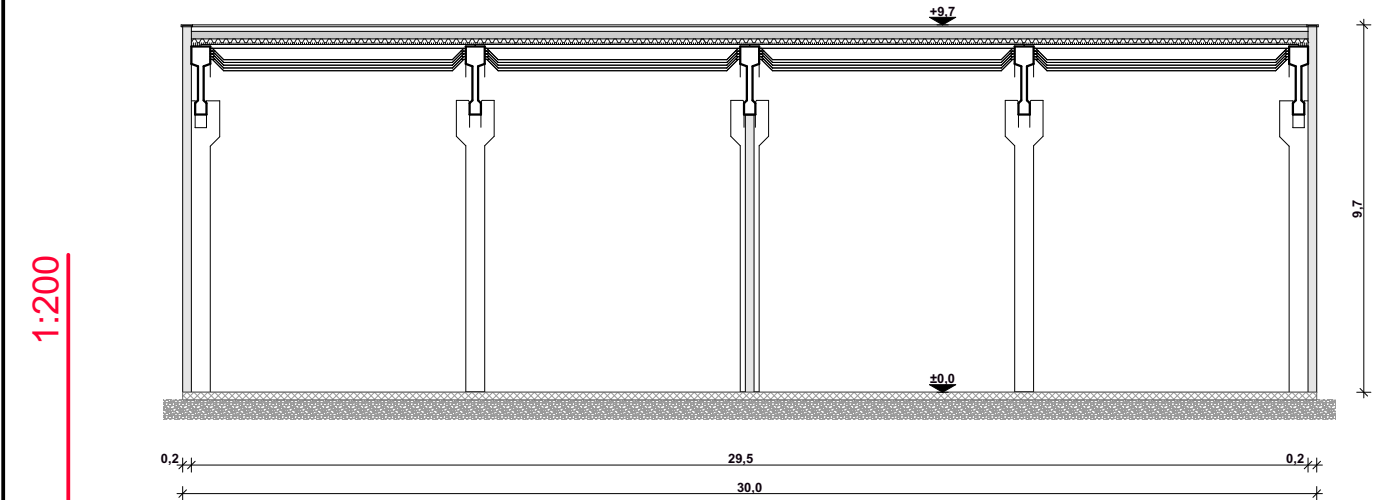


Prerez


projekt je avtorska pravica izdelovalca

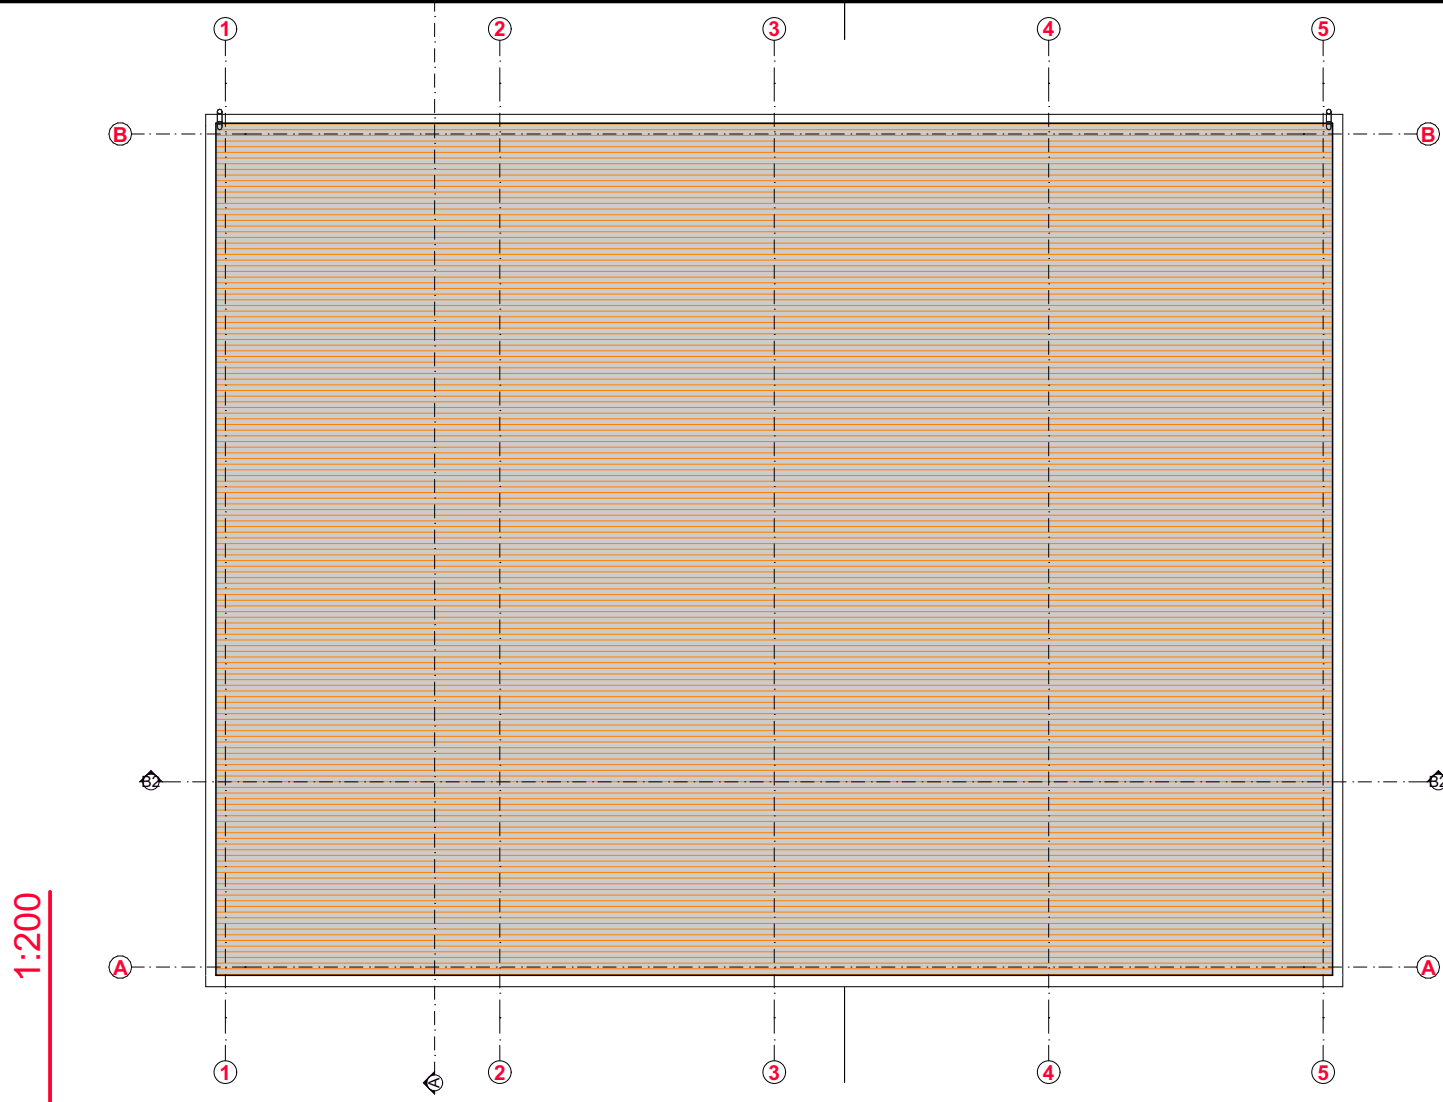


0 Tloris strehe

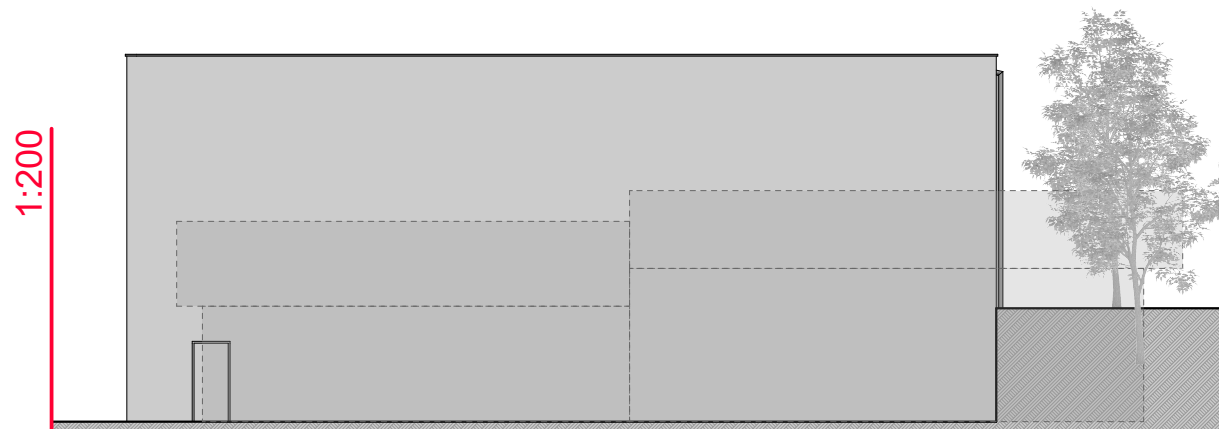

JUGOVZHOD

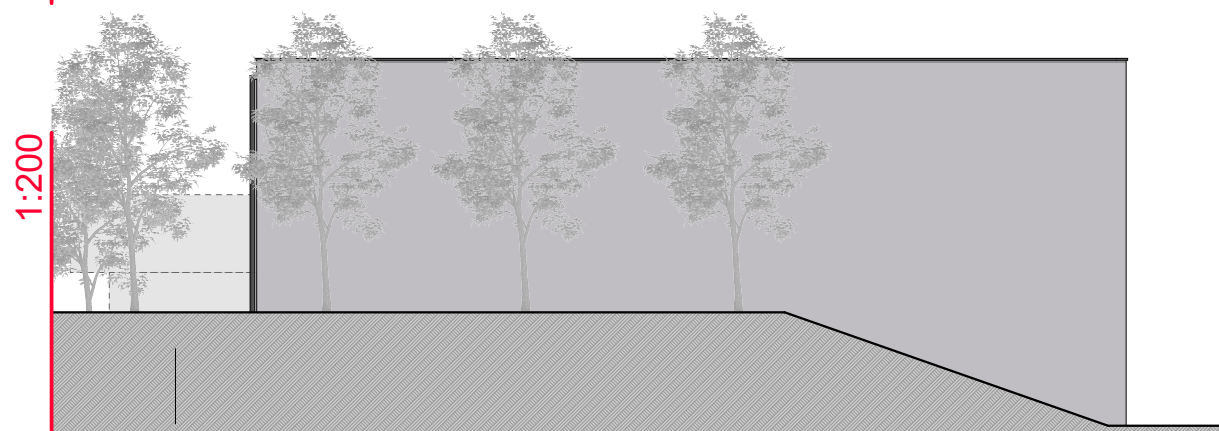

SEVEROZAHOD

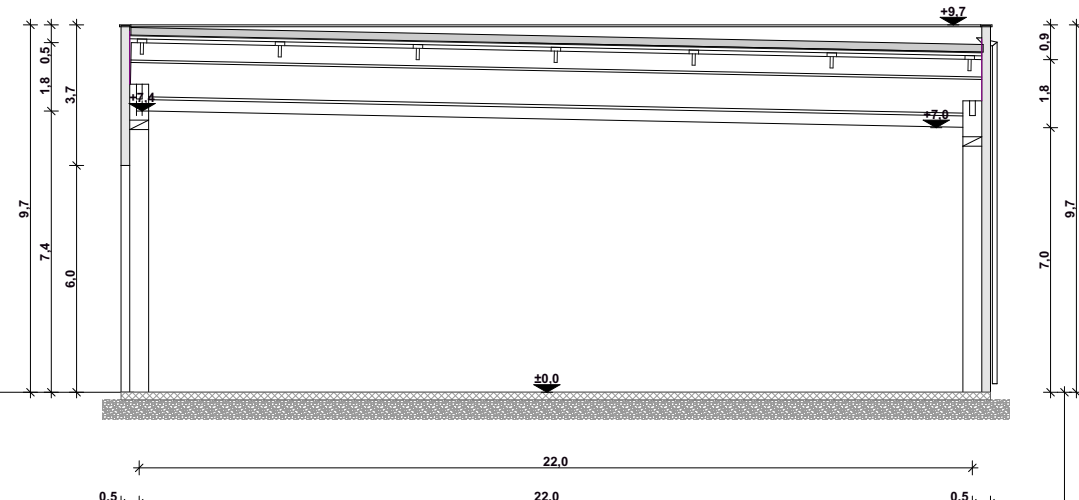

Prerez

SKLADIŠČE

ABSOLUTNA KOTA = K.P. = 170,00 = ±0,00 (kota pritličja - finalnega tlaka)

LEGENDA PROSTOROV - PRITLIČJE

št. pr.	prostor	tlak	površina
P 01	SKLADIŠČE	Beton	329,19
P 02	SKLADIŠČE	Beton	663,33
			992,52 m ²

GRAFIČNI PRIKAZ

risba št.: 2.2