


# Elaborat ekonomike za pripravo Odloka o Občinskem podrobnem prostorskem načrtu Majer – stanovanjska soseska in Majer – nova pozidava, v enotah urejanja prostora ČR\_10/7 in ČR\_10/8

Naziv grafičnega prikaza: Prikaz družbene infrastrukture

Pripravljaivec: Občina Črnomelj, Trg svobode 3, 8340 Črnomelj

Izdelovallec: Espri d.o.o., Novi trg 11, 8000 Novo mesto

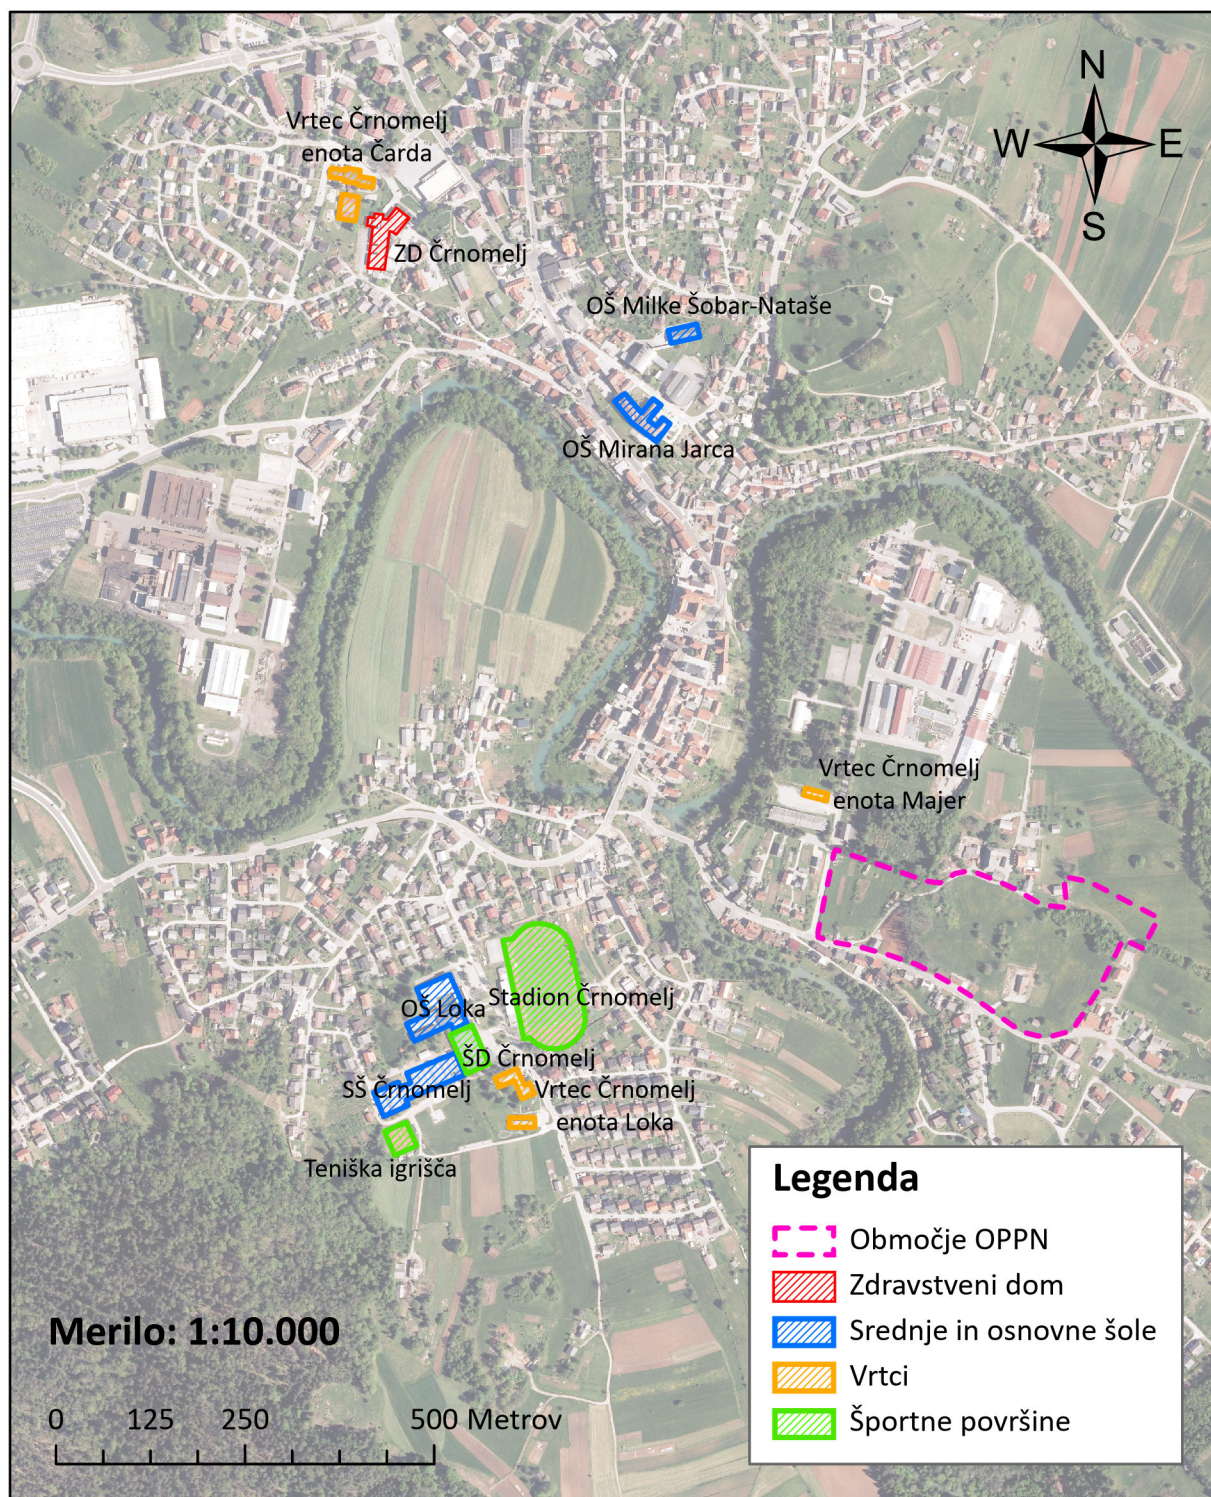

Viri podatkov: Geodetska uprava RS, osnutek Odloka o Občinskem podrobnem prostorskem načrtu Majer – stanovanjska soseska in Majer – nova pozidava, v enotah urejanja prostora ČR\_10/7 in ČR\_10/8