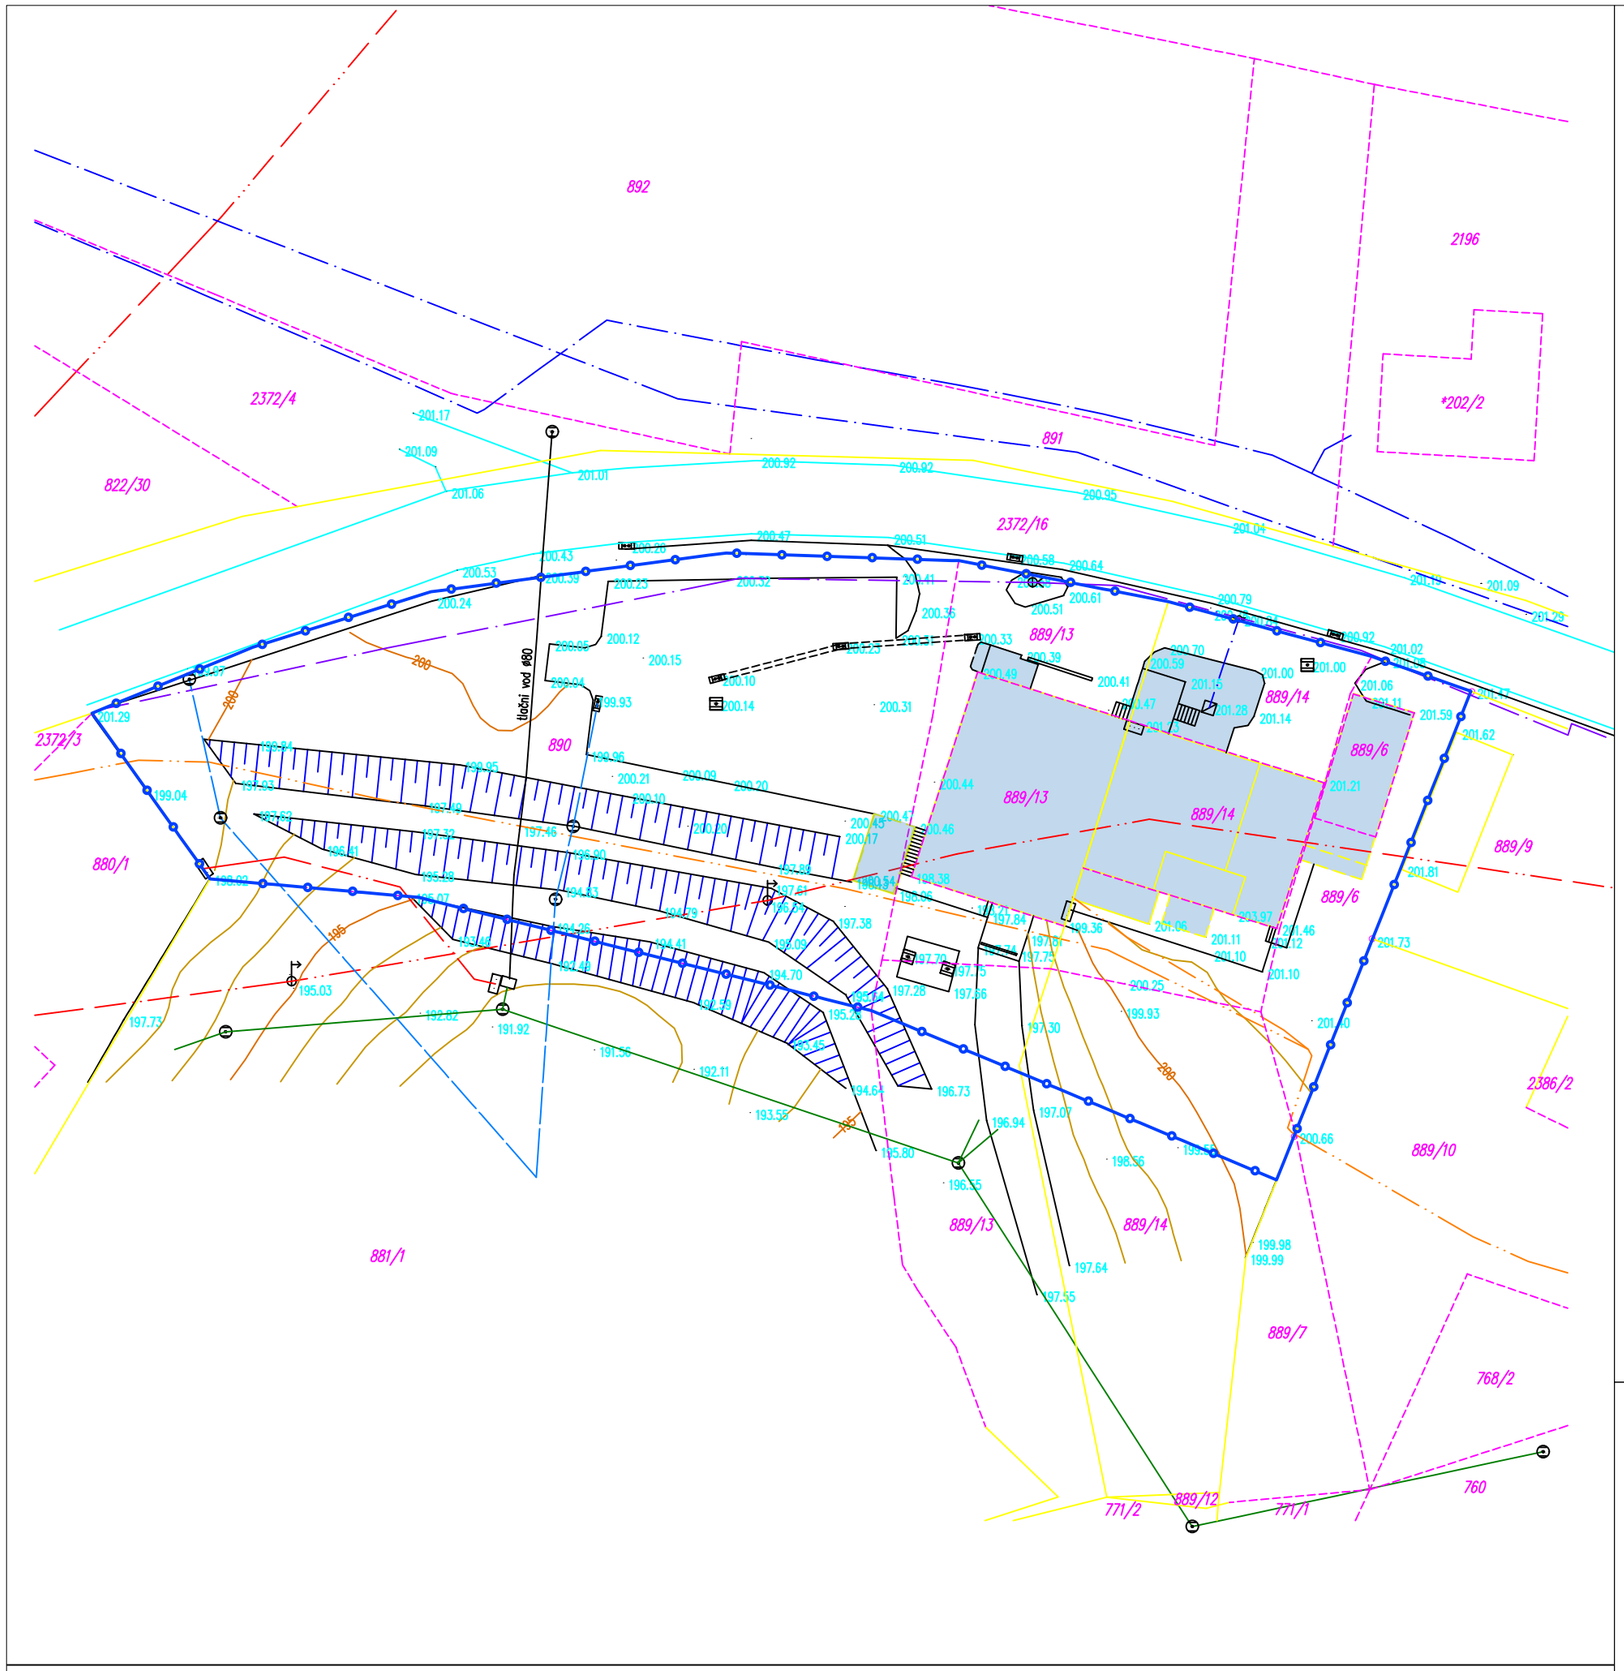

LEGENDA:

- Meja območja OPPN
- Parcelna meja
- Obstoječi objekti

Naslov karte:	Pregledna situacija			
Vsebina:	Občinski podrobni prostorski načrt za del enote urejanja prostora DRE_2 v Drenovcu - ID: 2335			
Pripravljavec:	OBČINA ČRNOMELJ Trg svobode 3, 8340 Črnomelj			
Izdelovalec:	SAPO d.o.o., Ulica pod lipo 15 8340 Črnomelj	Faza:	Sprejet dokument	
		Ident.Št.		
Prostorski načrtovalec:	Danijela Kure Kastelc, univ. dipl. inž. arh.	ZAPS 1559 A		
Sodelavec:	Matej Kure, dipl. vizual. umet.	Merilo:	1:5000	
Številka projekta:	2/2021-OPPN	Datum:	Maj 2022	Številka risbe: 2