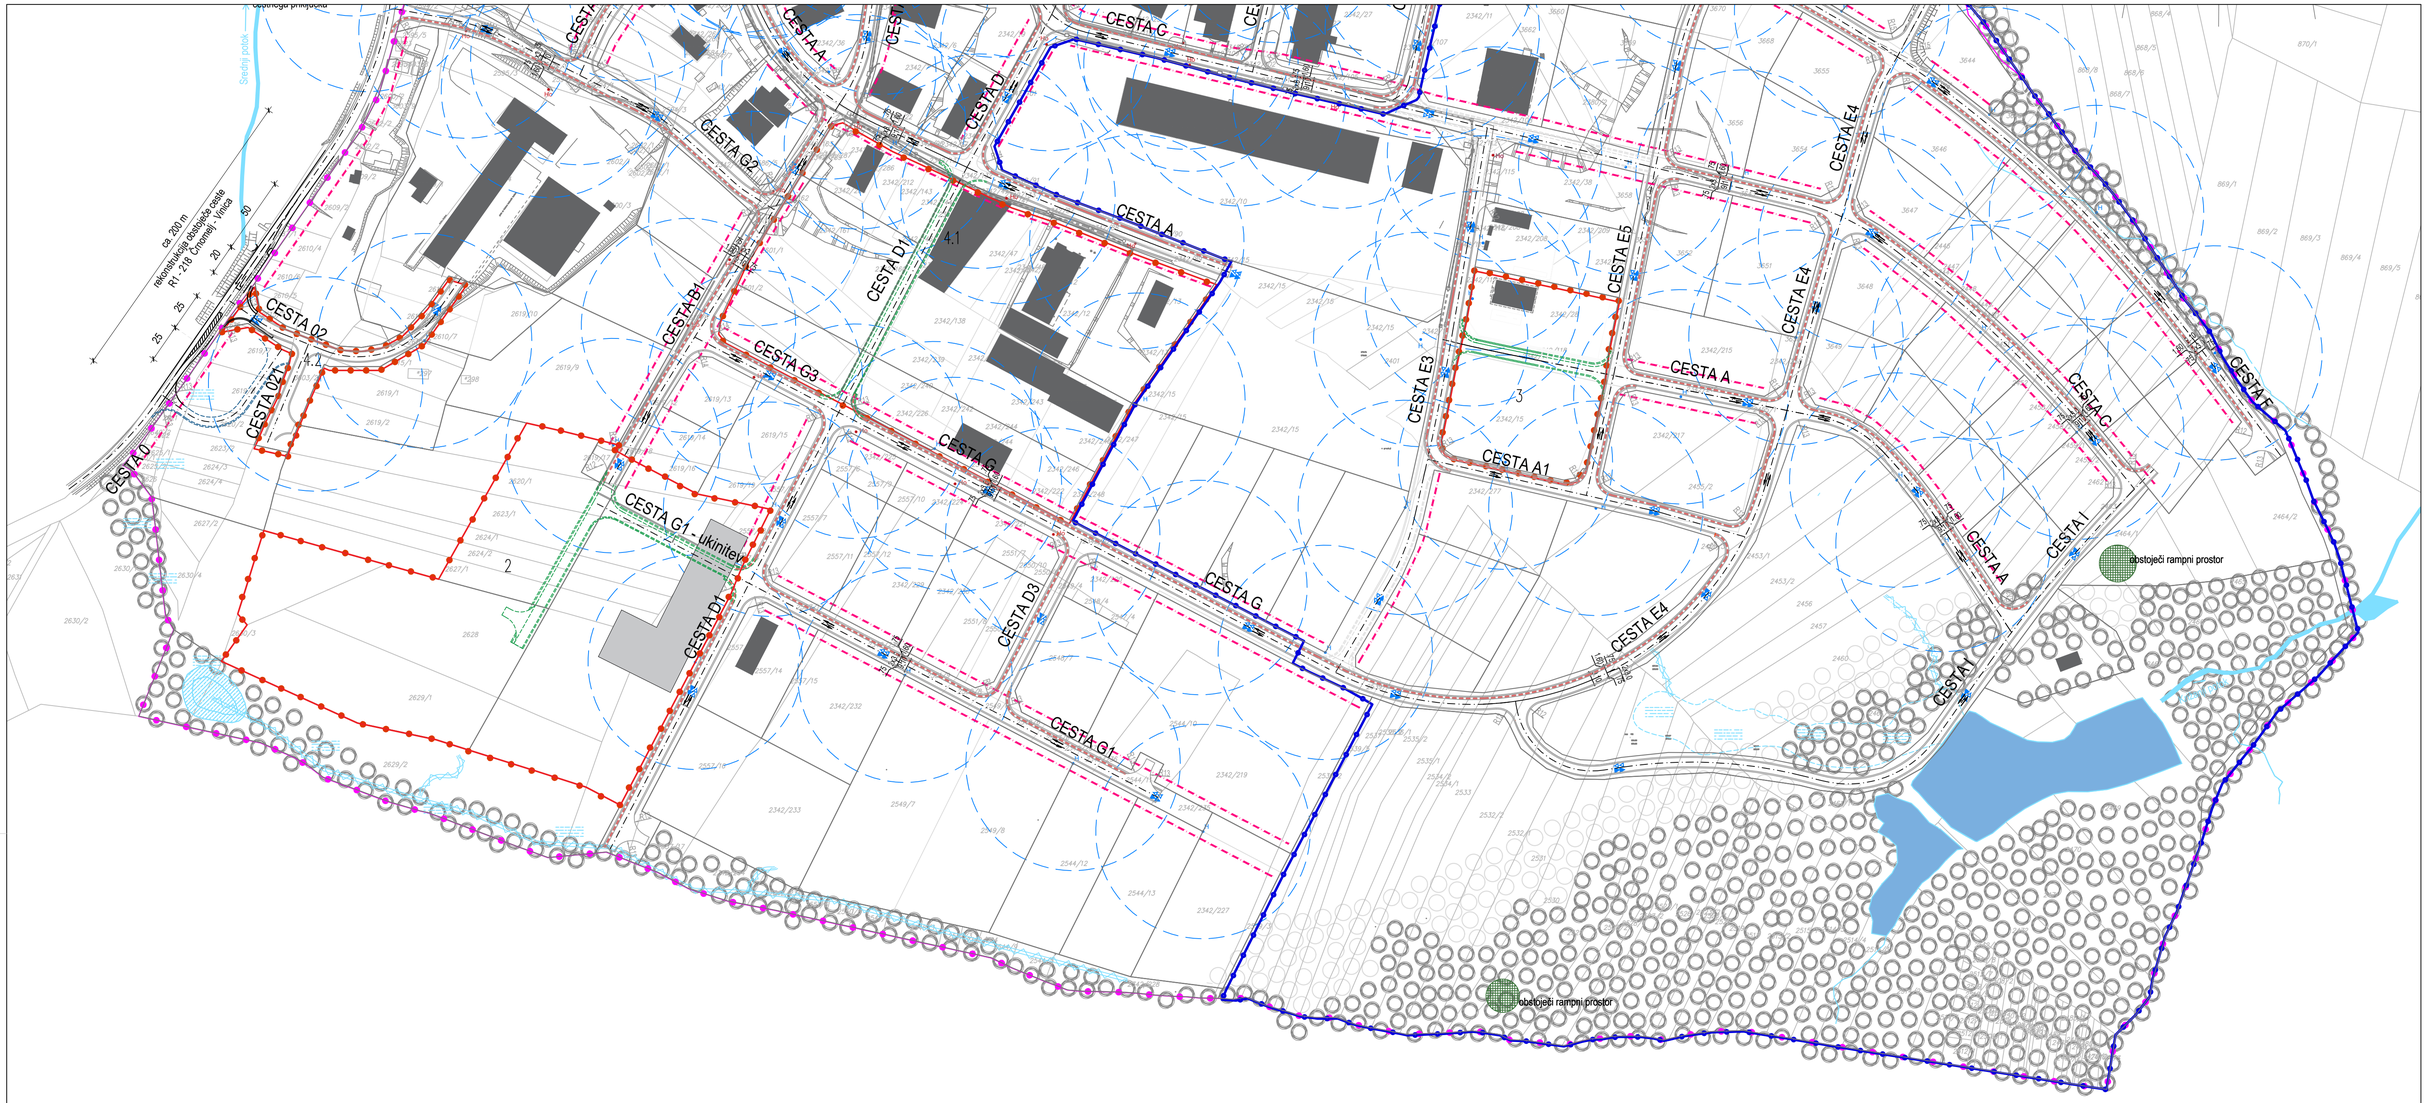

LEGENDA:

- MEJA OBMOČJA UREJANJA / MEJA OPPN
- OBMOČJE SD OPPN
- MEJA OBMOČJA SD OPN 3

OBSTOJEČE UREDITVE

- DOSTOPI V OBMOČJE
- OBSTOJEČI OBJEKTI
- IZVEDENE CESTE
- VODOVJE / MLAKA, JEZERO, ZADRŽEVALNI BAZEN
- VODOVJE / POTOK
- VODOVJE / MOČVIRJE
- GOZDNI ROB
- OBSTOJEČE PARCELNE MEJE (DKN)

OPOMBA:
Rešitve in ukrepi za obrambo ter varstvo pred naravnimi in drugimi nesrečami, vključno z varstvom pred požarom so opredeljeni v odloku in sicer od 42. - 44. člena

Hidrantno omrežje: Poleg predvidenega glavnega hidrantnega omrežja (označenega v grafiki) je potrebno znotraj posameznega večjega kompleksa izvesti notranje hidrantno omrežje.

Na površinah za postavitev objektov se glede na končno postavitev objektov znotraj zemljiške parcele je potrebno zagotoviti dostope do posameznih objektov, požarne odmike in interventne poti.

Domet ruševin za nove stavbe se definira kot ½ višine stavbe, kar je izhodišče za medsebojne odmike med stavbami.

PREDVIDENE UREDITVE

- DOSTOP V OBMOČJE
- DOSTOP / VHOD NA ZEMLJIŠKO PARCELO
- POVRŠINA ZA POSTAVITEV OBJEKTOV (OMEJITVENI PROSTOR ZA POSTAVITEV STAVB)
- PREDVIDENA PARCELNA MEJA
- CESTNO OMREŽJE
- PREDVIDENA MOŽNOST UKINITVE DELOV CESTE S SPREMEMBO OPPN 2016
- UKINITEV DELOV CESTE S SPREMEMBO OPPN 2022
- PRESTAVITEV CESTE S SPREMEMBO OPPN 2022
- NAČRTOVAN OBJEKT - SD OPPN 2022
- CESTA E — OZNAKA CEST
- VODNE KASKADE
- VODOVJE / ZADRŽEVALNI BAZEN
- GOZDNA POT / NAVEZAVA NA OBSTOJEČE GOZDNE POTI IZVEN OBMOČJA
- PREDVIDENA ZASADITEV
- RADIJ KRIVIN
- POTI INTERVENCIJE
- POTI EVAKUACIJE
- HIDRANT
- RADIJ GAŠENJA S HIDRANTI

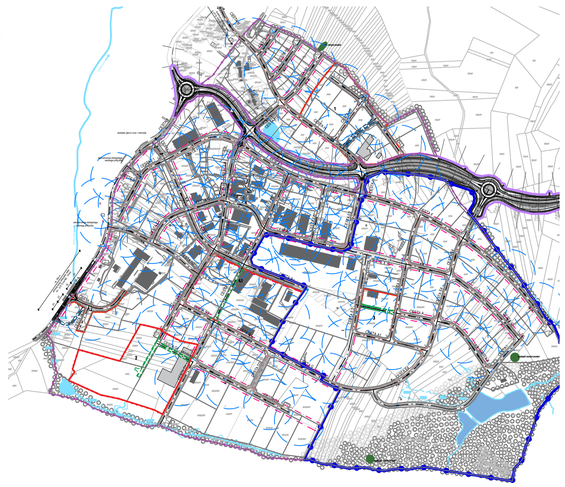

VIR:
- MEJA D.O.O., GEODETSKI NAČRT ŠT. MEJA/2015/043, 26.10.2015, dopolnitev marec 2016
- OPPN TRIS Kanižarica (Uradni list RS, št. 52/2 2010), Izdelovalec: Topos d.o.o.
- GEODETSKI NAČRT - št.TRIGEO/2020/127, dopolnitev 2020
- SD OPN 3 - PIP v podrobnosti OPPN za območje enote ČR_14/11 - Acer d.o.o. Novo mesto, julij 2021

Uredba o državnem prostorskem načrtu za državno cesto od priključka Maline do mednarodnega mejnega prehoda Metlika in priključka Črnomelj jug (Uradni list RS, št. 70/17)

Naslov karte:	PRIKAZ UREDITEV, POTREBNIH ZA OBRAMBO TER VARSTVO PRED NARAVNIMI NESREČAMI, VKLJUČNO Z VARSTVOM PRED POŽAROM		
Vsebina:	S/D OPPN TRIS Kanižarica		
Naročnik:	Občina Črnomelj Trg svobode 3, 8340 Črnomelj		
Izdelovalec:	SAPO d.o.o., Ulica pod lipo 15 8340 Črnomelj	Faza:	Sprejet dokument
		Ident Št: 2539	Podpis:
Prostorski načrtovalec:	Danijela Kure Kastelic, univ. dipl. inž. arh.	PA PPN ZAPS 1559	
Področje infrastrukture:	Branko Banovec, univ. dipl. inž. grad.	IZS-G-1718	
Sodelavec:			
Sodelavec:	Matej Kure, dipl. vizual. umet.		
Številka projekta:	1/2015 - OPPN	Datum:	Julij 2022 Merilo: 1:1000 Številka risbe: R 2