


- Oporni jdi
 - Javni z nestišno vodo
 - Električna nizka napetost
 - Kanalizacija
 - Vodovod
 - Žbota ograja
 - - - Električna visoka napetost
 - - - Leseno ograjo
 - - - Ograjo
 - - - Telefon, PTT
 - - - Meteoška kanalizacija
 - - - Plin
- meje po numer. podobkih zem. katastra (drajčne meje)
meje po grafikih podobkih zem. katastra
meje vrste rabe (kulturne meje)
meje po numer. podobkih zem. katastra (ZKNa)

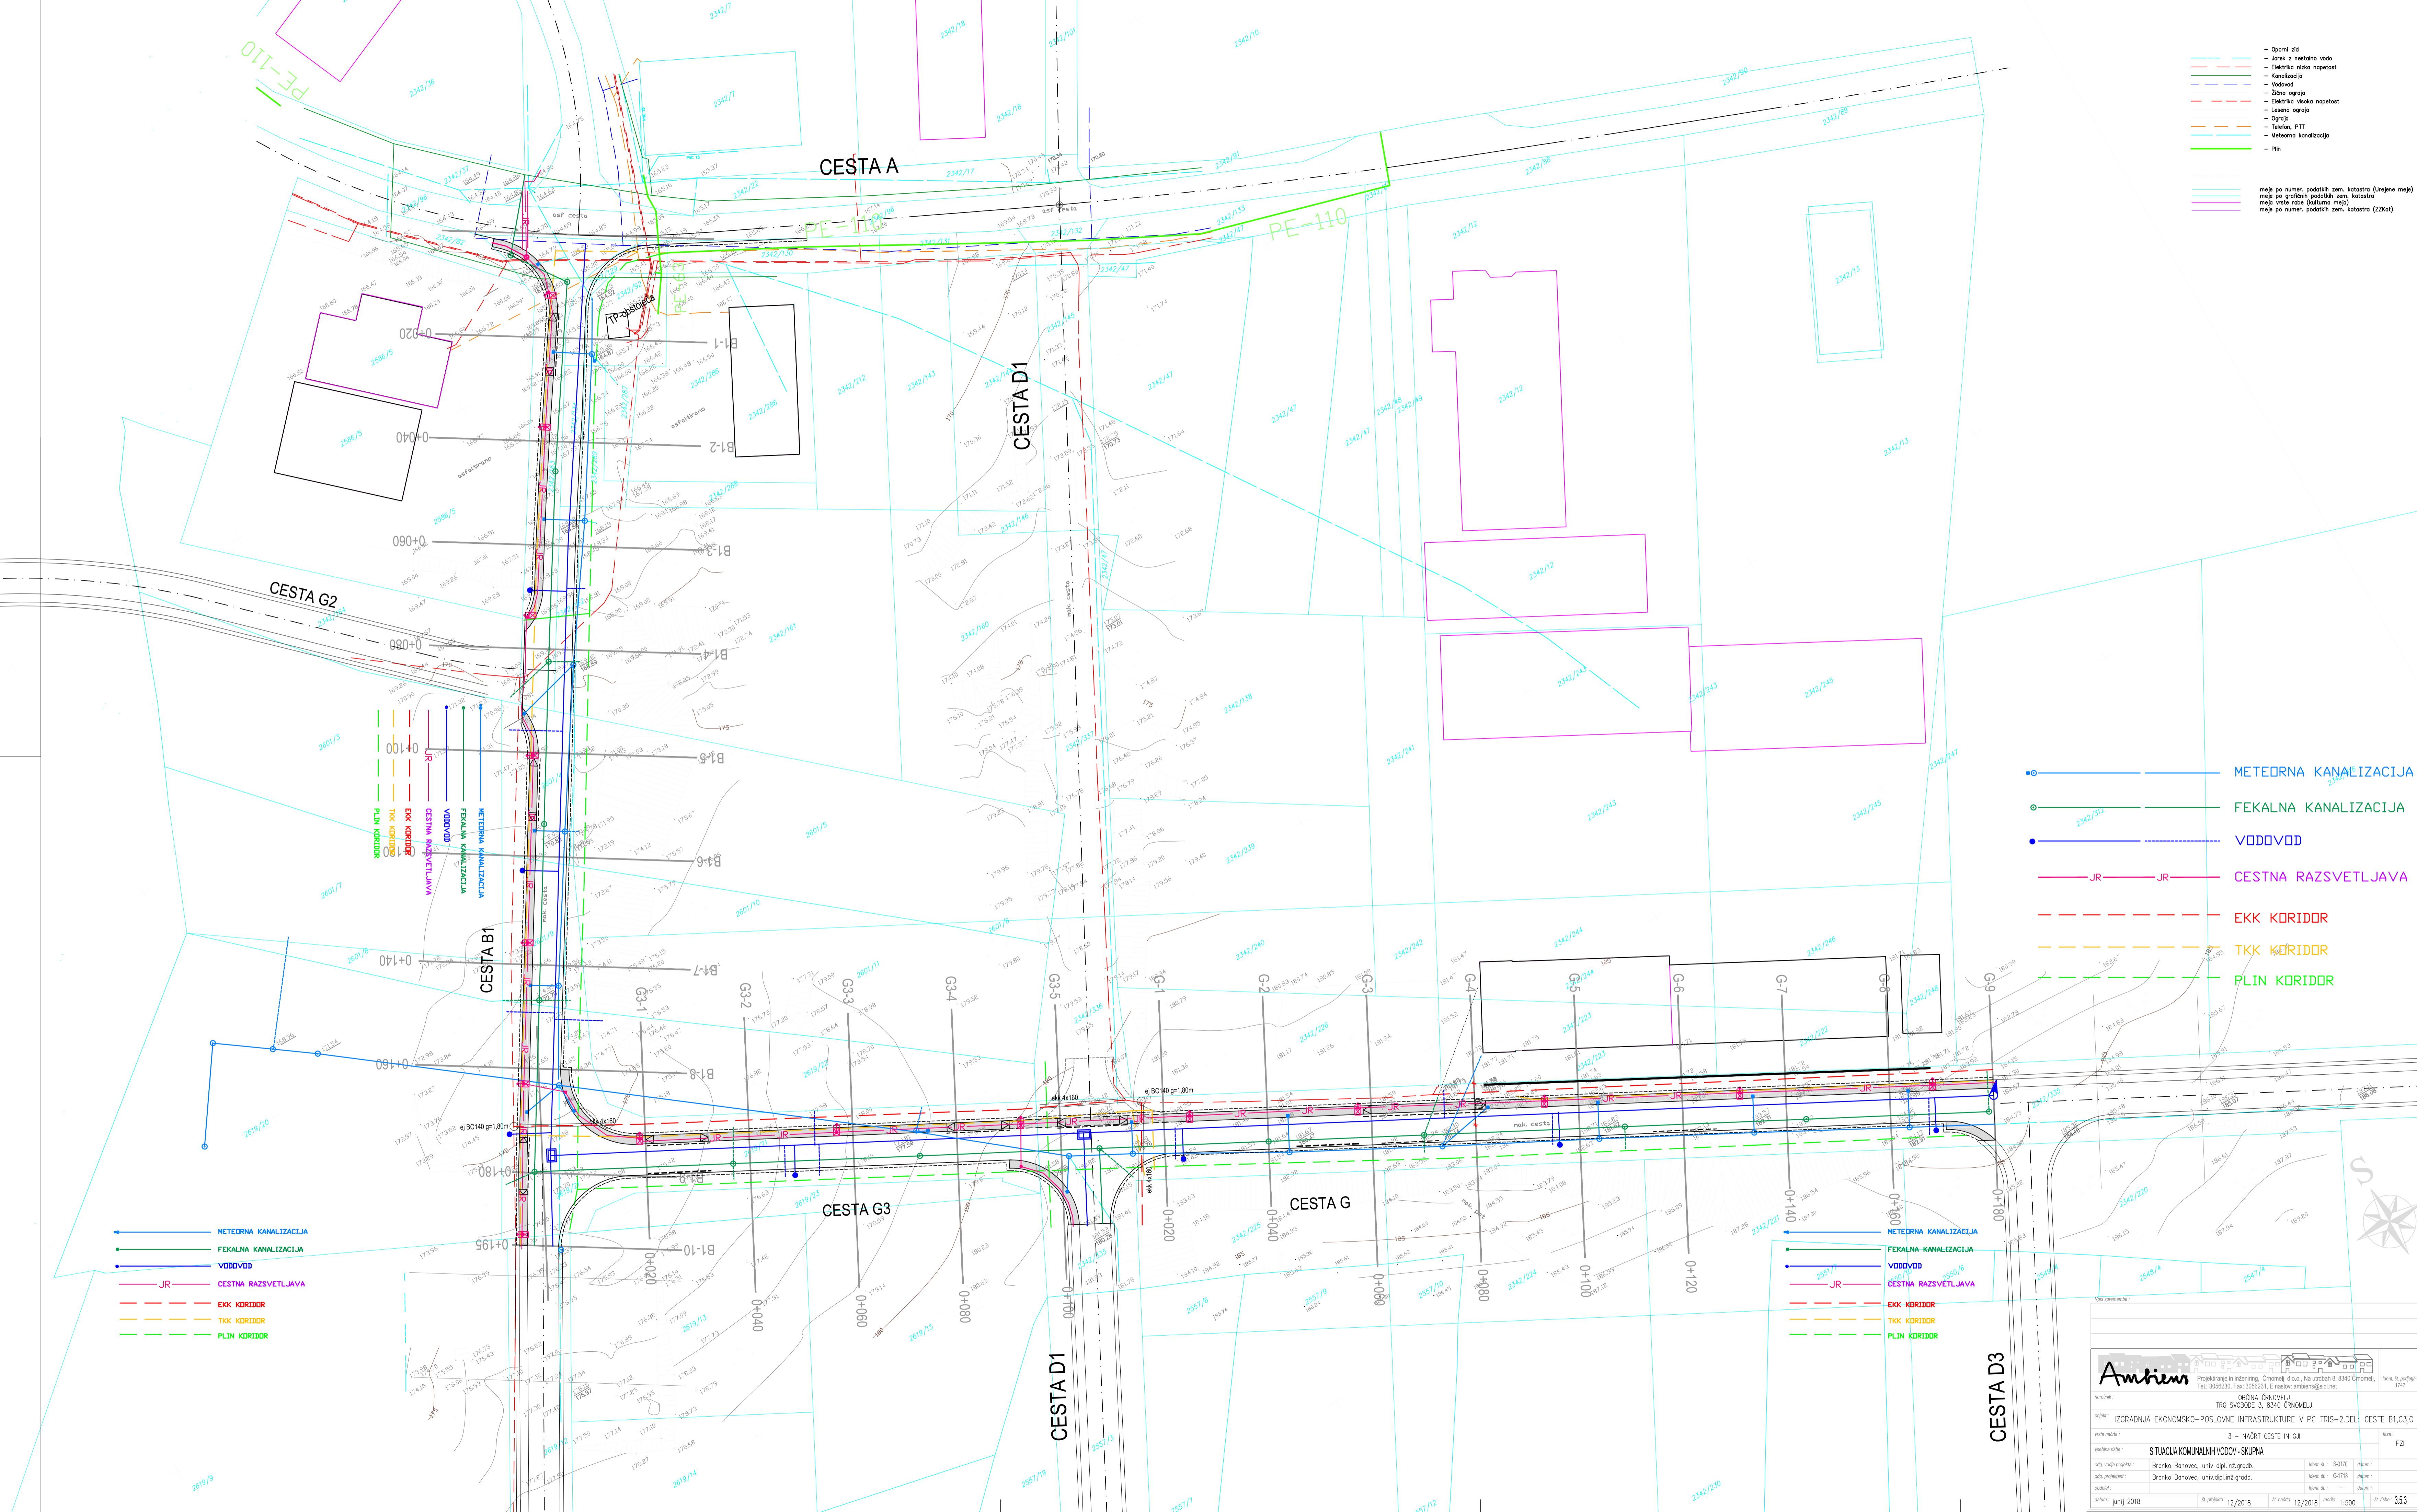

- METEDRNA KANALIZACIJA
- FEKALNA KANALIZACIJA
- VODOVOD
- - - JR
- - - EKK KORIDOR
- - - TKK KORIDOR
- - - PLIN KORIDOR

- METEDRNA KANALIZACIJA
- FEKALNA KANALIZACIJA
- VODOVOD
- - - JR
- - - JR
- - - CESTNA RAZSVETLJAVNA
- - - EKK KORIDOR
- - - TKK KORIDOR
- - - PLIN KORIDOR

- METEDRNA KANALIZACIJA
- FEKALNA KANALIZACIJA
- VODOVOD
- - - JR
- - - CESTNA RAZSVETLJAVNA
- - - EKK KORIDOR
- - - TKK KORIDOR
- - - PLIN KORIDOR

- METEDRNA KANALIZACIJA
- FEKALNA KANALIZACIJA
- VODOVOD
- - - JR
- - - JR
- - - CESTNA RAZSVETLJAVNA
- - - EKK KORIDOR
- - - TKK KORIDOR
- - - PLIN KORIDOR

Ambiem Projektiranje in inženiring, Črnomelj d.o.o., Na avtocesti 8, 8340 Črnomelj, Slovenija
Tel.: 3566230, Fax: 3566231, E: naslov.ambiem@siol.net

OBČINA ČRNOMELJ
TRG SVOBODE 3, 8340 ČRNOMELJ

IZGRADNJA EKONOMSKO-POSLOVNE INFRASTRUKTURE V PC TRIS-2 DEL: CESTE B1, G3, G
3 - NADRTI CESTE IN G3

SITUACIJA KOMUNALNIH VODOV - SKUPNA

datum: januarj 2018 | št. projekta: 12/2018 | št. nacrta: 12/2018 | v: 1:500 | št. nabe: 3.5.3