


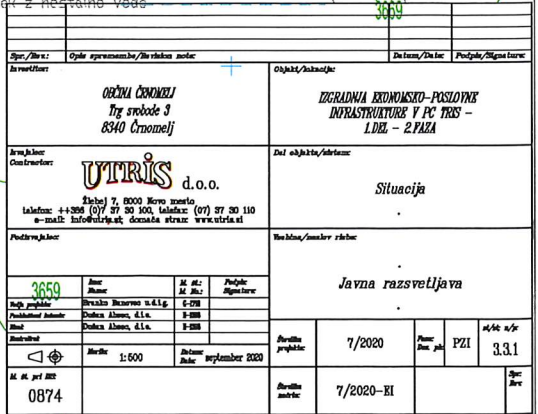
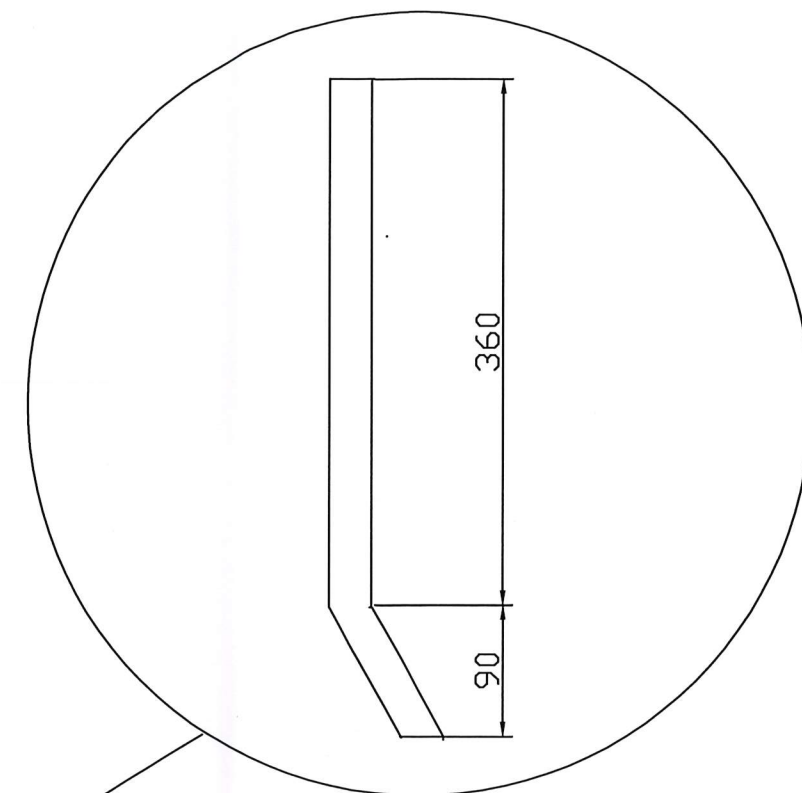
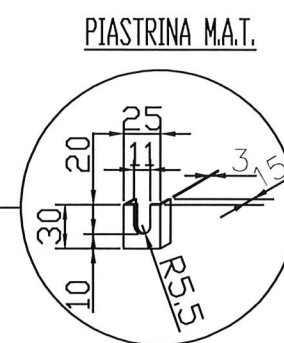
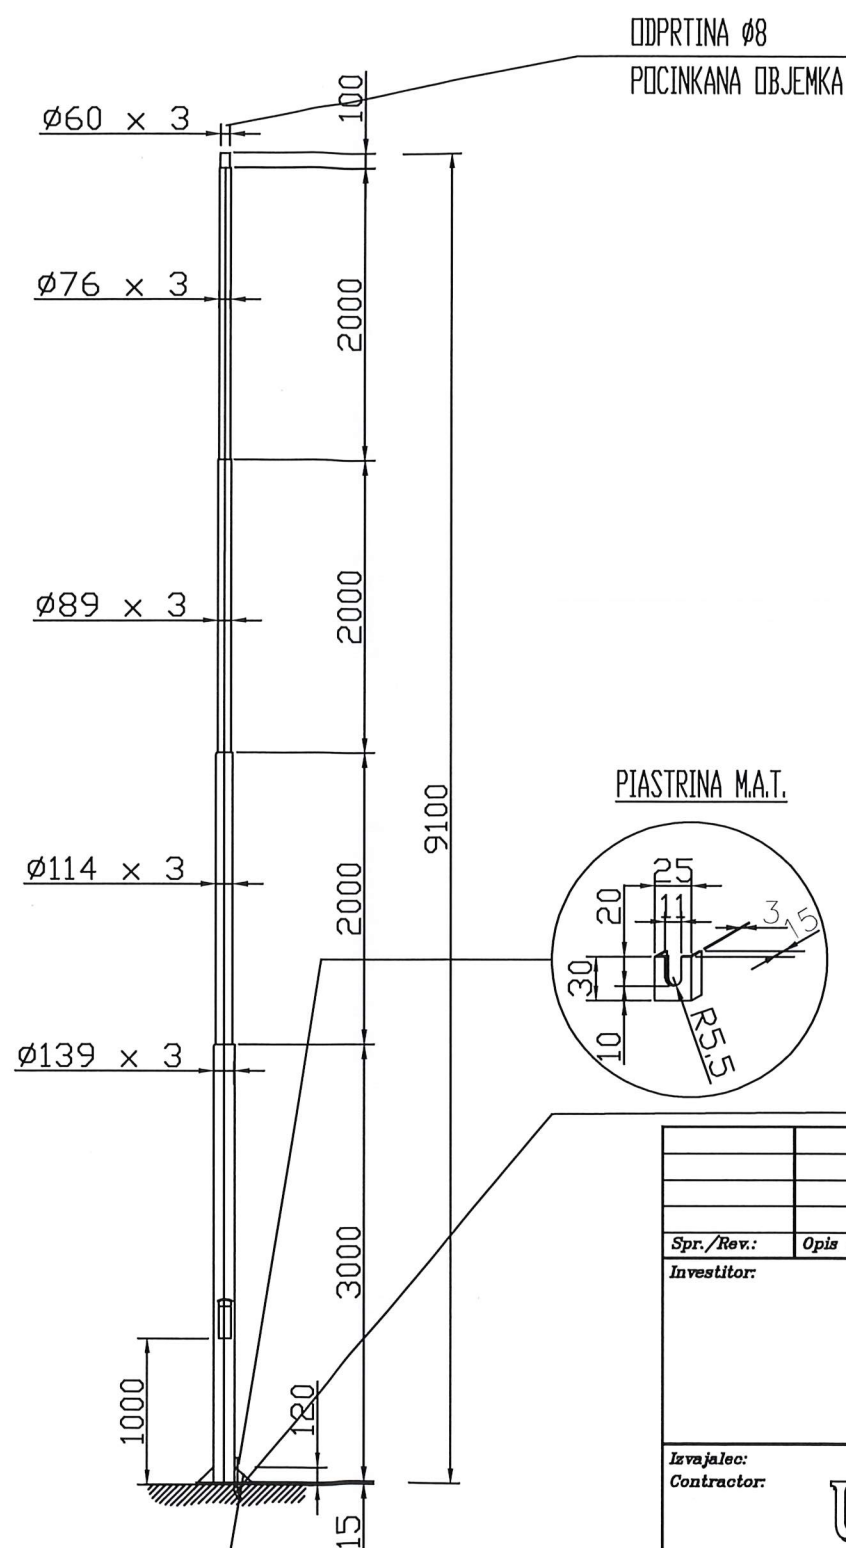
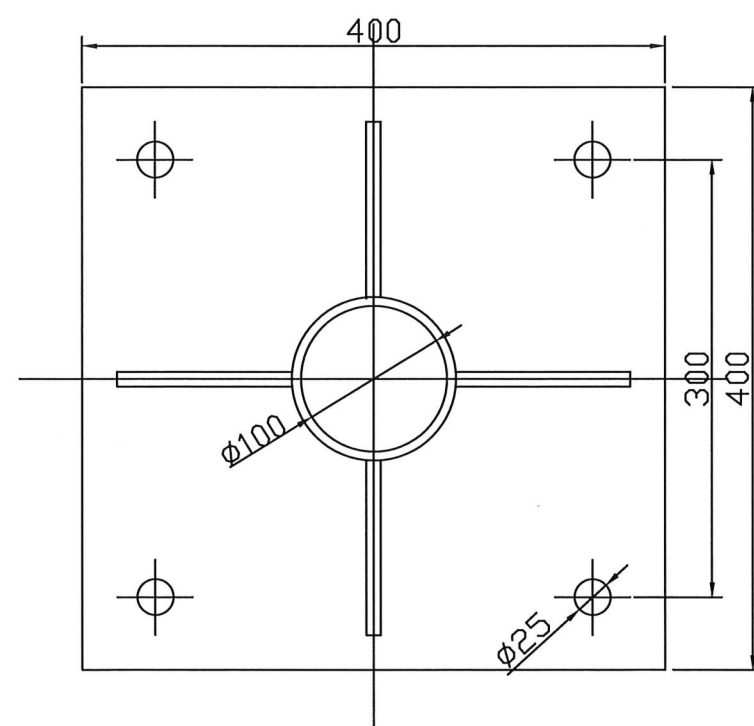


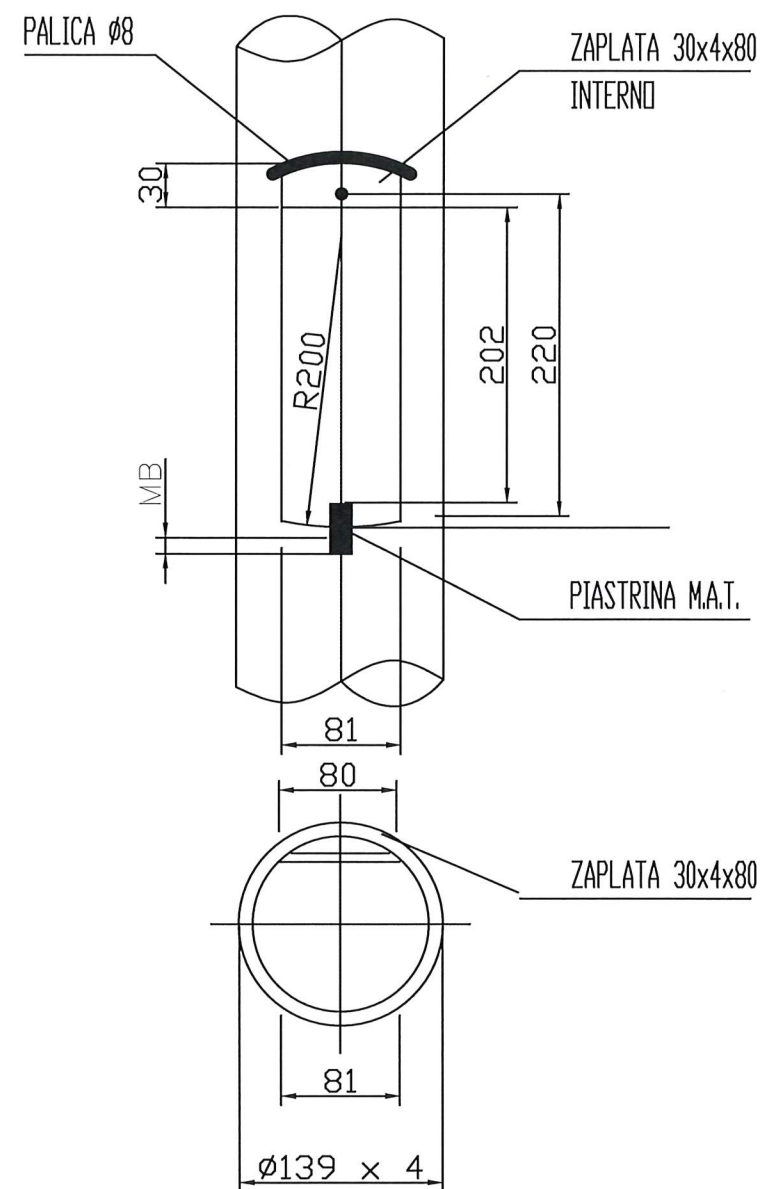

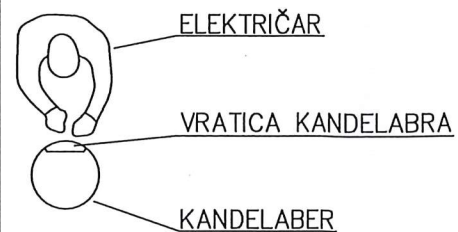


Spr./Rev.:		Opis spremembe/Revision note:		Datum/Date:		Podpis/Signature:	
Investitor:				Objekt/lokacija:			
OBČINA ČRNOMELJ Trg svobode 3 8340 Črnomelj				IZGRADNJA EKONOMSKO-POSLOVNE INFRASTRUKTURE V PC TRIS - 1.DEL - 2.FAZA			
Izvajalec:				Del objekta/sistem:			
Contractor: UTRIS d.o.o. Žlebej 7, 8000 Novo mesto telefon: ++386 (0)7 37 30 100, telefax: (07) 37 30 110 e-mail: info@utris.si; domača stran: www.utris.si				Kandeler h=9m			
Podizvajalec:				Vsebina/naslov risbe:			
				Detajli			
Vodja projekta:		Ime:		Id. št.:		Podpis:	
Projektni inženir:		Name:		Id. No.:		Signature:	
Revizor:		Branko Banovec u.d.l.g.		G-1718			
Kontroliratelj:		Dušan Absec, d.l.e.		E-1308			
		Dušan Absec, d.l.e.		E-1308			
Merilo:		Datum:		Številka projekta:		st/st: n/p:	
1:50		september 2020		7/2020		3.3.2	
Id. št. pri IES:		Faza:		Des. ph:		Spr. Rev.	
0874		7/2020-EI					

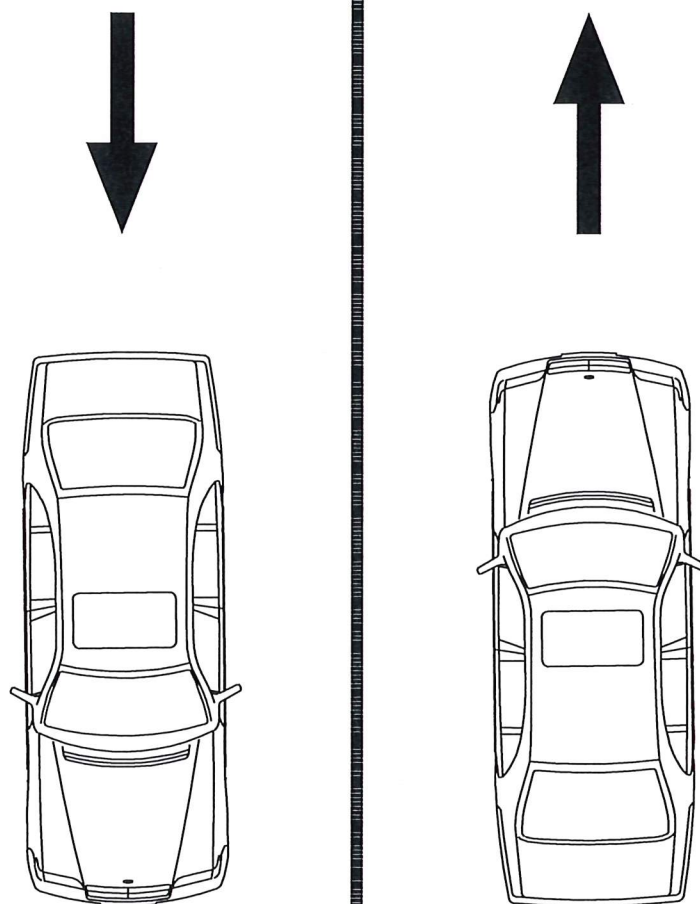

Vrata kandelabra morjo biti obrnjena na stran nasprotni smeri vožnje!

Spr./Rev.:		Opis spremembe/Revision note:		Datum/Date:		Podpis/Signature:			
Investitor:				Objekt/lokacija:					
OBČINA ČRNOMELJ Trg svobode 3 8340 Črnomelj				IZGRADNJA EKONOMSKO-POSLOVNE INFRASTRUKTURE V PC TRIS - 1.DEL - 2.FAZA					
Izvajalec: Contractor:				Del objekta/sistem:					
UTRIS d.o.o. Žlebej 7, 8000 Novo mesto telefon: ++386 (0)7 37 30 100, telefax: (07) 37 30 110 e-mail: info@utris.si; domača stran: www.utris.si				Postavitev kandelabra in vratc					
Podizvajalec:				Vsečina/naslov risbe:					
				Detajli					
Ime: Name:		Kl. št.: Id. No.:	Podpis: Signature:		Številka projekta:		st/st; n/p;		
Vodja projekta:		Branko Banovec u.d.l.g.	G-1718		7/2020		Faza: Des. ph: PZI		
Pooblaščen inženir:		Dušan Absec, d.i.e.	E-1998		3.3.3				
Riser:		Dušan Absec, d.i.e.	E-1998						
Kontrollirak:									
Id. št. pri IZS:		Merilo:		Datum: Date: september 2020		Številka nacrta:		Spr. Rev.	
0874						7/2020-EI			

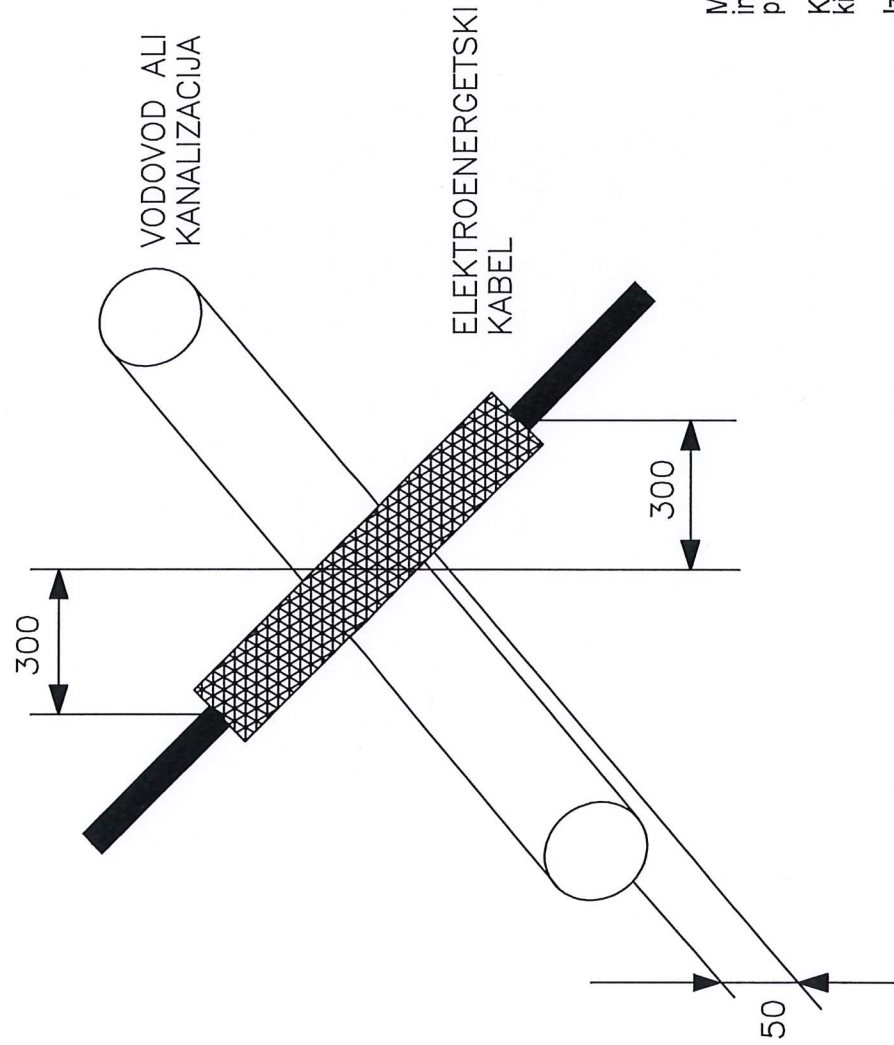


Minimalna razdalja med cevni vodovoda ali kanalizacije in kablovodom mora biti : 50 cm, v posebnih primerih : 30 cm.

Kablovod se zaščiti tako, da se položi v zaščitno cev, ki sega 300 cm na vsako stran križanja.

Izkop nad vodovodom se mora izvesti ročno.

UTRIS d.o.o.
Žlebej 7, 8000 Novo mesto


Investitor:	Občina Črnomelj Trg svobode 3, 8340 Črnomelj	Vrsta načrta:	3. Načrt s področja elektrotehnike	Ime in priimek	Ident. št.	Sprememba:
Naročnik:	Občina Črnomelj Trg svobode 3, 8340 Črnomelj	Vsebinska vsebina risbe:	Križanje elektroenergetskega voda z vodovodom in kanalizacijo	Odg.vodja.pr.: Branko Bonovec, u.d.l.g.	G-1718	
Objekt:	Izgradnja ekonomske pos. infastruk. v PC TRIS Kanžarica – 1.del, 2.faza	Št. proj.:	7/2020	Odg.proj.: Dušan Abaec, d.l.g.	E-1398	Faza: PZI
		Št. načrta:	7/2020-E	Projektant:	E-1398	Stran: 1
				Izdela:		Številka priloge: 3.3.4

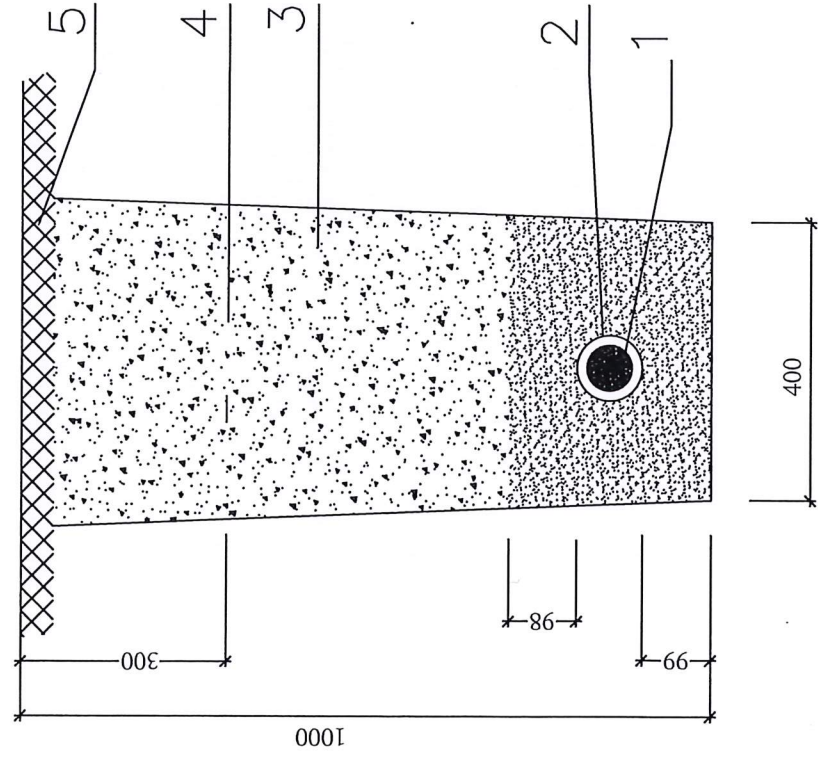

- LEGENDA:
- 5. Asfalt (če poteka KK pod cesto)
 - 4. Zaščitni trak
 - 3. Utrjeno zemljišče
 - 2. Zaščitna cev
 - 1. Energetski kabel

UTRIS d.o.o.
Žlebej 7, 8000 Novo mesto

Investitor:	Občina Črnomelj Trg svobode 3, 8340 Črnomelj	Vrsta načrta:	3. Načrt s področja elektrotehnike	Ime in priimek	Ident. št.	Sprememba:
Naročnik:	Občina Črnomelj Trg svobode 3, 8340 Črnomelj	Vsebinska risba:	Prezračevalnega jarka	Odgovalja, pr.: Branko Banovec, u.d.i.g.	G-1718	
Objekt:	Izgradnja ekonomske pos. infrastrukture v PC TRIS Kanizariča – 1.del, 2.faza	Št. proj.:	7/2020	Odgovalja, pr.: Dušan Abec, d.l.e.	E-1398	Faza: PZI
		Št. načrta:	7/2020-EJ	Projektor:	E-1398	Strani: 1
				Izdela:		Številka priloge: 3.3.6

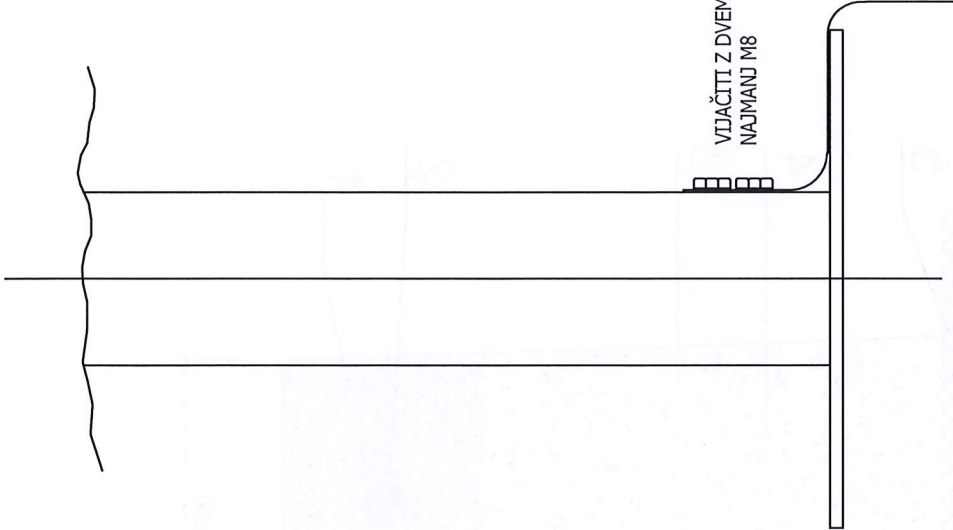

PROTIKOROZIJSKO ZAŠČITEN VALJANEC
DO GLOBINE 30cm POD POVRŠINO TAL

UTRIS d.o.o.
Žlebej 7, 8000 Novo mesto

Investitor:	Občina Črnomelj Trg svobode 3, 8340 Črnomelj	Vrsta načrta:	3. Načrt s področja elektrotehnike	Ime in priimek	Ident. št.	Sprememba:	
					G-1718		
Naročnik:	Občina Črnomelj Trg svobode 3, 8340 Črnomelj	Vsebinska risba:	Spoj valjanka na kandelaber —	Odg.vodja,pr.: Branko Banovec, u.d.l.g.	Odq.proj.:	Faza: PZI	Datum: 09/2020
					Dušan Abšec, d.l.e.	E-1398	
				Projektant:	Dušan Abšec, d.l.e.	E-1398	Št. strani 1
Objekt:	Izgradnja ekonomske posl. infrastruk. v PC TRIS Kanalizacija – 1.del, 2.faza	Št. proj.:	7/2020	Izdelal:	Številka priloge: 3.3.7		
					Št. načrta: 7/2020-EI		

