


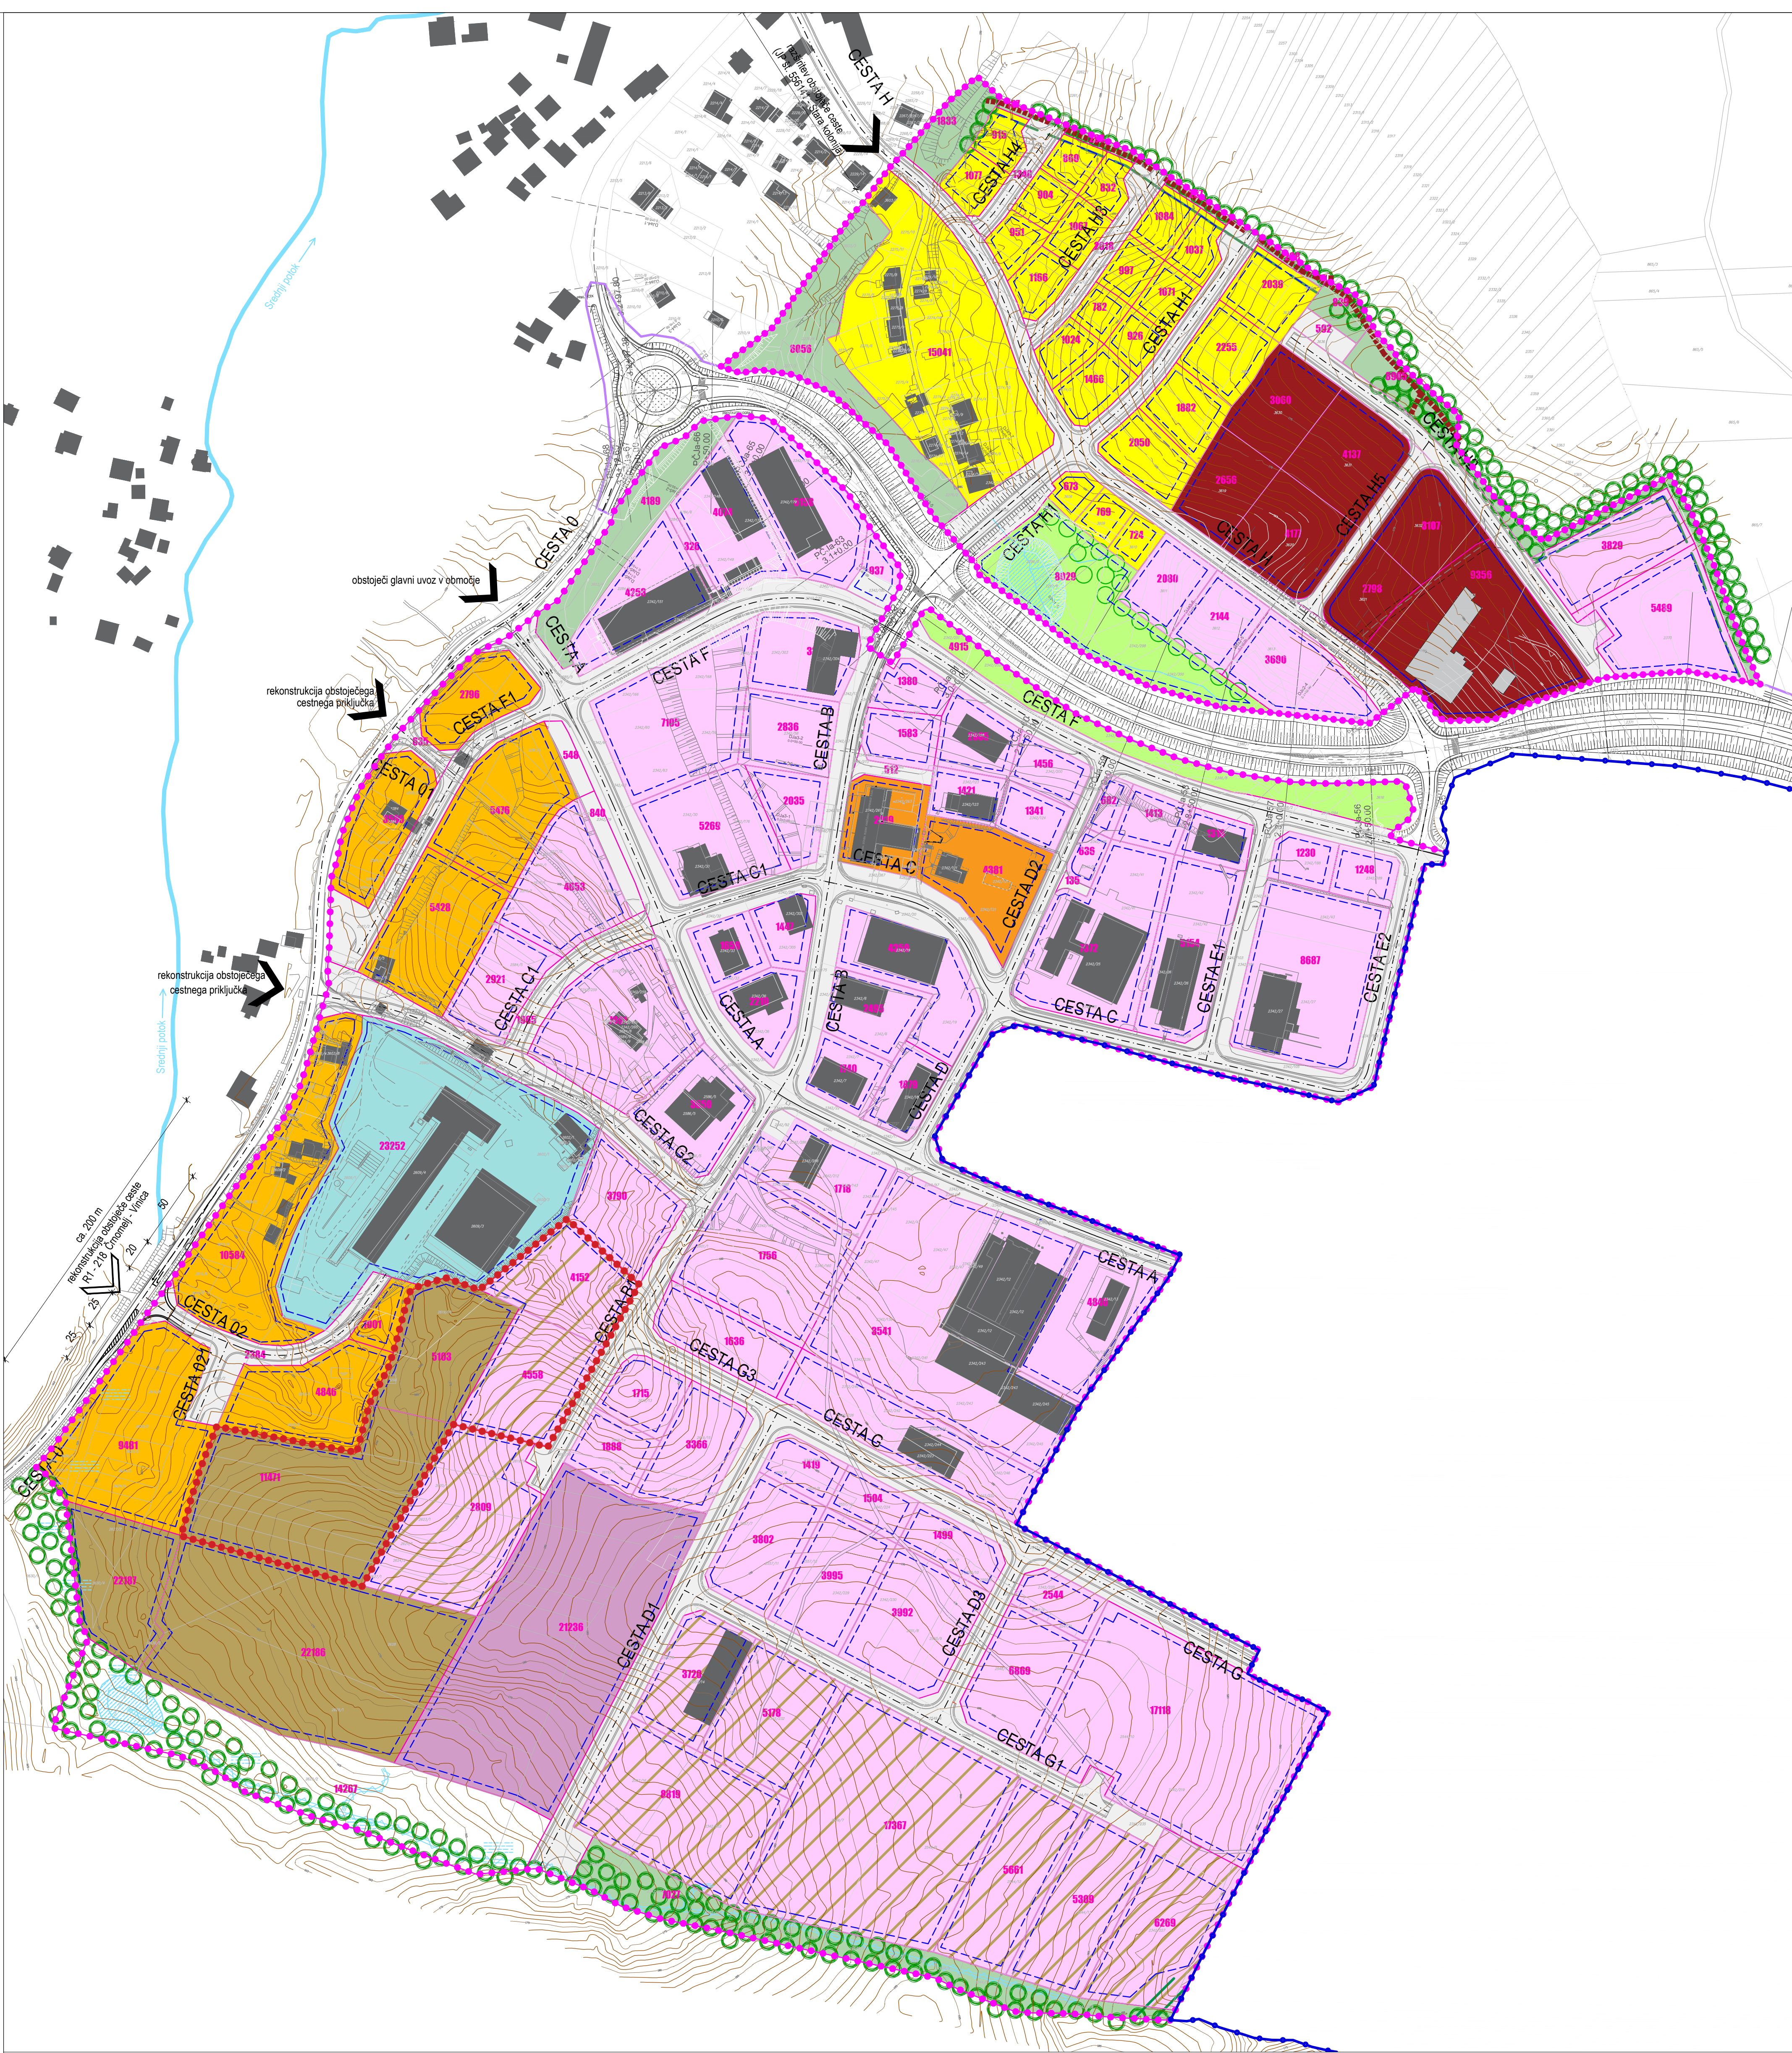

LEGENDA:

- OBSTOJEČE PARCELNE MEJE (ZKN)
- PREDVIDENA PARCELNA MEJA
- OBSTOJEČI OBJEKTI
- VODOVJE / POTOK
- VODOVJE / MOČVIRJE
- OBSTOJEČA PARCELNA MEJA (DKN)
- CESTNO OMREŽJE
- CESTA E
- OZNAKA CEST
- VODNE KASKADE
- VODOVJE / ZADRŽEVALNI BAZEN

UREDITVENE ENOTE:


- UE 1 - območje upravne stavbe in muzejskega prostora
- UE 2 - območje, namenjeno za gradnjo nestanovanjskih objektov (proizvodno-poslovno storitvene dejavnosti)
- UE 3 - območje namenjeno za gradno nestanovanjskih objektov (centralne dejavnosti)
- UE 4 - območje kompleksa >>Begrad<<
- UE 5 - območje, namenjeno za gradnjo stanovanjskih objektov
- UE 6 - območje obstoječe stanovanjske pozidave
- UE 7 - območje namenjeno za postavitev energetskih objektov
- UE 8 - območje, namenjeno za zelene površine
- območje urejenih zelenih površin
- območje ostalih zelenih površin
- UE 9 - območje, namenjeno za infrastrukturo / javne površine
- UE 10 - območje, namenjeno za gradnjo nestanovanjskih objektov (obrtni - poslovno - storitvene dejavnosti)
- UE 11 - energetske in druge nestanovanjske objekte
- prehajanje ureditvene enote UE 7 na ureditveno enoto UE 2

DOSTOPI V OBMOČJE

DOSTOP V OBMOČJE / PREDVIDENO PO OLN

- OBMOČJE OPPN
- OBMOČJE SD OPPN 3
- OBMOČJE EUP ČR\_14/11 (SD OPN 3) Uradni list št. 130/22

VIR:  
- OPPN TRIS Kanizarica (Uradni list RS, št. 52/2 2010), Izdelovalec: Topos d.o.o.  
- GEODETSKI NAČRT - št. TRIGEO/2020/127, dopolnitev 2020  
- MEJA D.O.O., GEODETSKI NAČRT ŠT. MEJA/2015/043, 26.10.2015, dopolnitev marec 2016  
- Uredba o državnem prostorskem načrtu za državno cesto od priključka Maline do mednarodnega mejnega prehoda Metlika in priključka Črnomelj jug (Uradni list RS, št. 70/17)

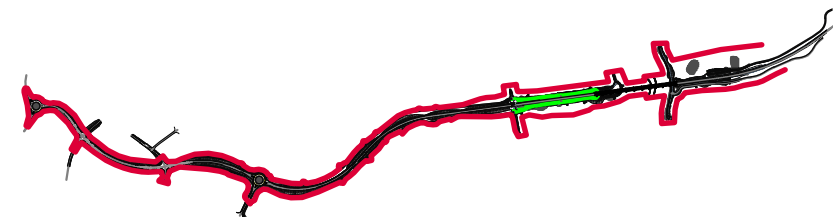

|                         |                                               |
|-------------------------|-----------------------------------------------|
| Naslov karte:           | UREDITVENE ENOTE OPPN                         |
| Vsebina:                | S/D OPPN TRIS Kanizarica št. 3                |
| Priloge:                | Občina Črnomelj, Trg svobode 3, 8340 Črnomelj |
| Izdelovalec:            | SAPO d.o.o., Ulica pod lipo 15, 8340 Črnomelj |
| Prostorski načrtovalec: | Daniela Kure Kastelic, univ. dipl. inž. arh.  |
| Sodelavec projekta:     | Matej Kure, dipl. vizual. umet.               |
| Številka projekta:      | OPPN - 2/2023                                 |
| Datum:                  | Maj 2025                                      |
| Merilo:                 | 1:2000                                        |
| Številka risbe:         | 5.1                                           |