


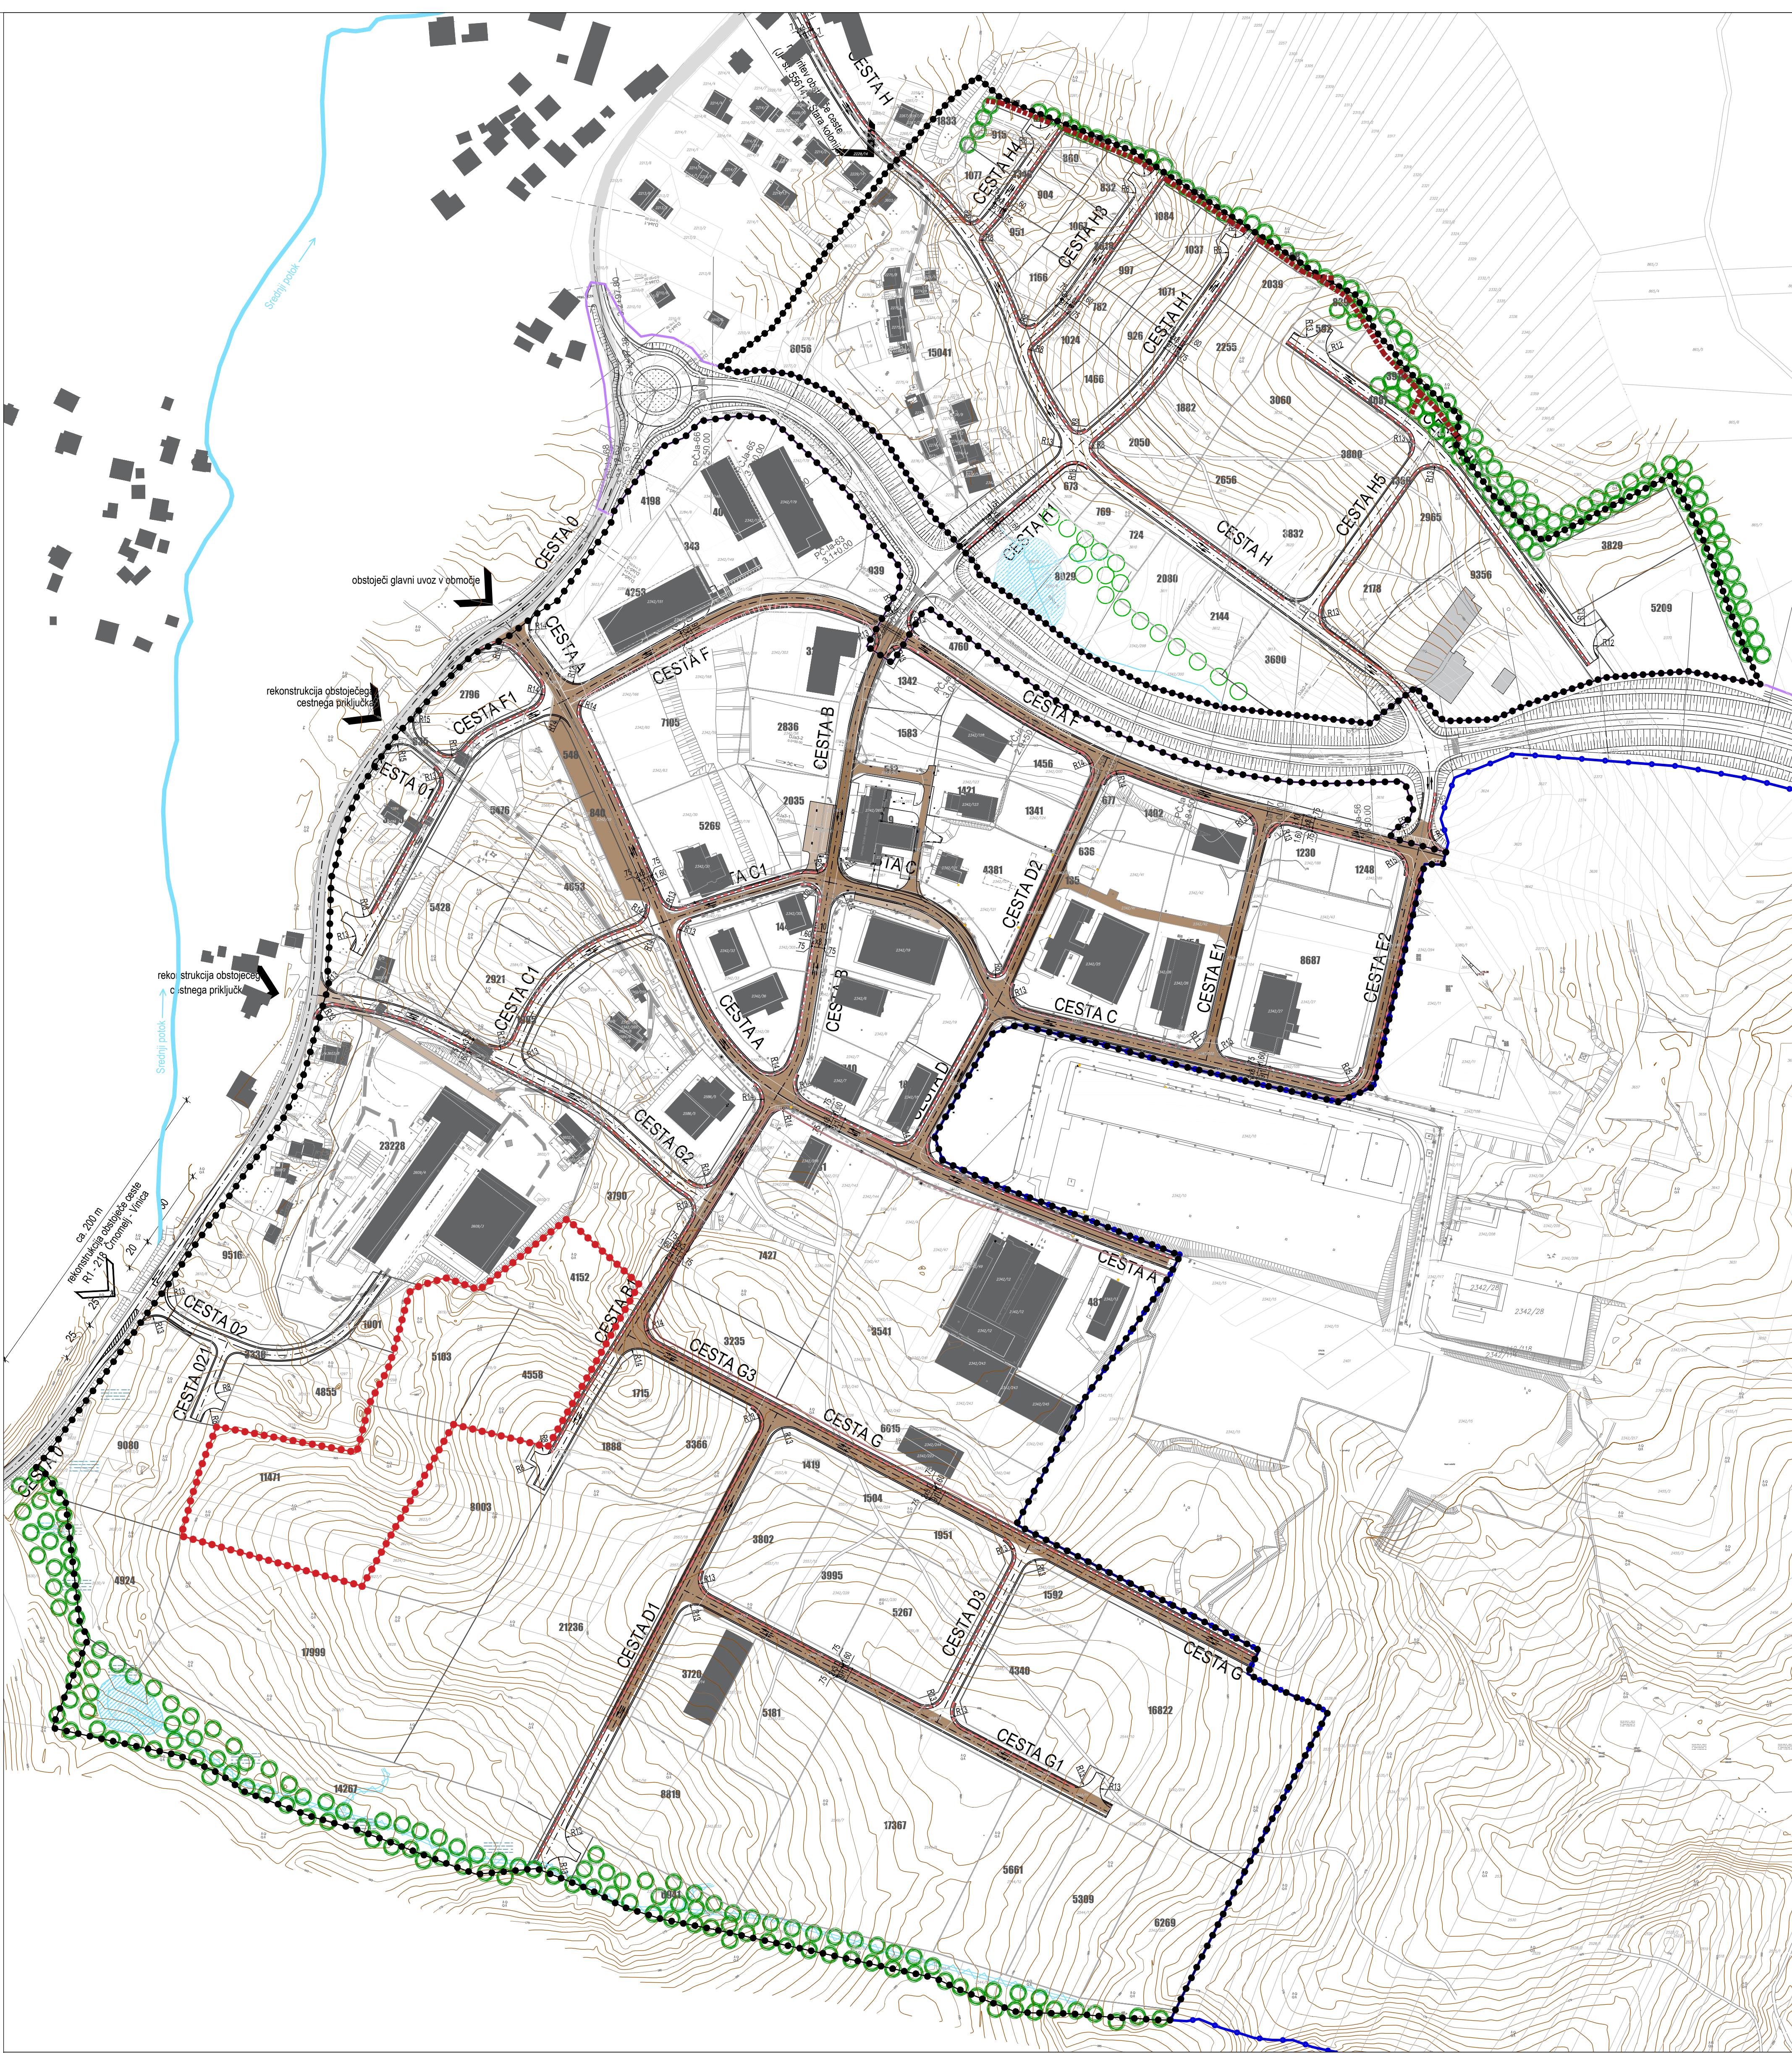

LEGENDA:

OBSTOJEČE PARCELNE MEJE (ZKN)

PREDVIDENA PARCELNA MEJA

OBSTOJEČI OBJEKTI

IZVEDENE CESTE

DELNO IZVEDENE CESTE/MAKADAMSKE POTI

CESTNO OMREŽJE

CESTA E

OZNAKA CEST

GOZDNA POT / NAVEZAVA NA OBSTOJEČE GOZDNE POTI IZVEN OBMOČJA

RADIJ KRIVIN

OZNAKA SMERI VOŽNJE

JAVNE PEŠČEVE POVRŠINE - HODNIK ZA PEŠČE

VODOVJE / POTOK

VODOVJE / MOČVIRJE

VODNE KASKADE

VODOVJE / ZADRŽEVALNI BAZEN

GOZDNI ROB

DOSTOPI V OBMOČJE

DOSTOP V OBMOČJE / PREDVIDENO PO OLN

OBMOČJE OPPN

OBMOČJE SD OPPN 3

OBMOČJE EUP ČR_14/11 (SD OPN 3) Uradni list št. 130/22

VIR:

- OPPN TRIS Kanižarica (Uradni list RS, št. 52/2 2010), Izdelovalec: Topos d.o.o.
- GEODETSKI NAČRT - št. TRIGEO/2020/127, dopolnitev 2020
- MEJA D.O.O., GEODETSKI NAČRT ŠT. MEJA/2015/043, 26.10.2015, dopolnitev marec 2016
- Uredba o državnem prostorskem načrtu za državno cesto od priključka Maline do mednarodnega mejnega prehoda Metlika in priključka Črnomelj jug (Uradni list RS, št. 70/17)

Naslov karte:	SITUACIJA PROMETNE UREDITVE		
Vsebina:	S/D OPPN TRIS Kanižarica št. 3		
Prilavilavac:	Občina Črnomelj, Trg svobode 3, 8340 Črnomelj	Faza:	Uslavljen predlog
Izdelovalec:	SAPO d.o.o., Ulica pod lipo 15, 8340 Črnomelj	Ident. št.:	14052
Prostorski načrtovalec:	Daniela Kure Kastelec, univ. dipl. inž. arh.	PAPN ZAPS 1559	
Sodelavec:	Matej Kure, dipl. vizual. umet.		
Številka projekta:	OPPN - 2/2023		
Datum:	Maj 2025		
Merilo:	1:2000		Številka risbe: 6.1