


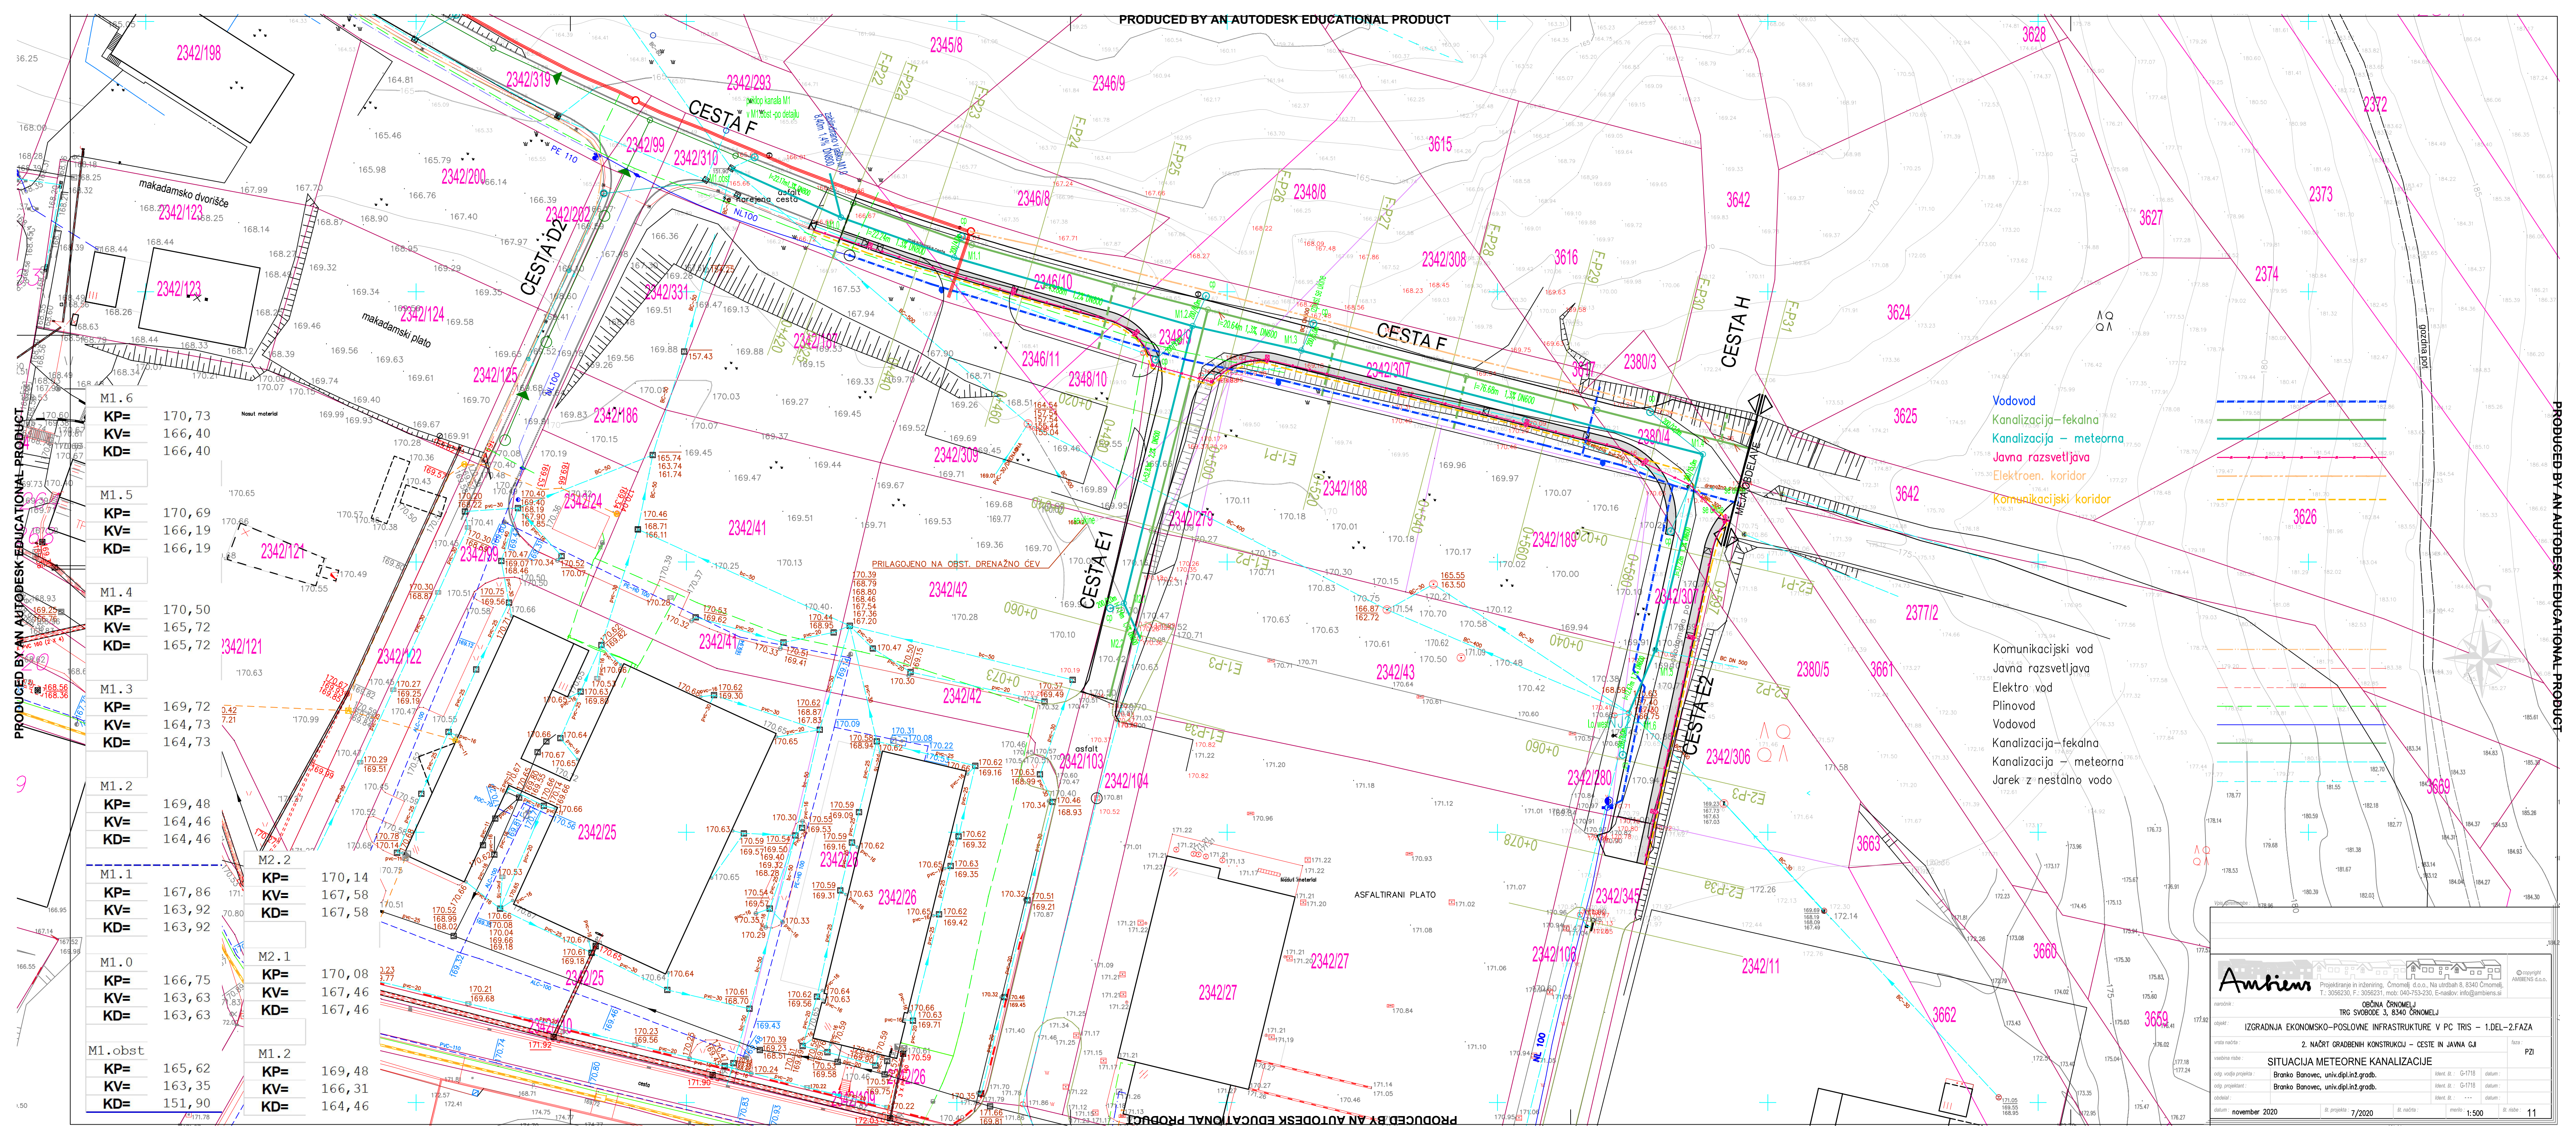

PRODUCED BY AN AUTODESK EDUCATIONAL PRODUCT

PRODUCED BY AN AUTODESK EDUCATIONAL PRODUCT

M1.6	KP=	170,73
	KV=	166,40
	KD=	166,40
M1.5	KP=	170,69
	KV=	166,19
	KD=	166,19
M1.4	KP=	170,50
	KV=	165,72
	KD=	165,72
M1.3	KP=	169,72
	KV=	164,73
	KD=	164,73
M1.2	KP=	169,48
	KV=	164,46
	KD=	164,46
M1.1	KP=	167,86
	KV=	163,92
	KD=	163,92
M1.0	KP=	166,75
	KV=	163,63
	KD=	163,63
M1.obst	KP=	165,62
	KV=	163,35
	KD=	151,90

M2.2	KP=	170,14
	KV=	167,58
	KD=	167,58
M2.1	KP=	170,08
	KV=	167,46
	KD=	167,46
M1.2	KP=	169,48
	KV=	166,31
	KD=	164,46

- Vodovod
- Kanalizacija – fekalna
- Kanalizacija – meteorna
- Javna razsvetljava
- Elektroen. koridor
- Komunikacijski koridor

- Komunikacijski vod
- Javna razsvetljava
- Elektro. vod
- Plinovod
- Vodovod
- Kanalizacija – fekalna
- Kanalizacija – meteorna
- Jarek z nestalno vodo

Ambiem
Projekiranje in inženiring, Črnomelj d.o.o., Na ulicah 8, 8340 Črnomelj
T.: 056230, F.: 056231, mob: 040-753-230, E-naslov: info@ambien.si

OBČINA ČRNOMELJ
TRG SVOBODE 3, 8340 ČRNOMELJ

IZGRADNJA EKONOMSKO-POSLOVNE INFRASTRUKTURE V PC TRIS – 1.DEL-2.FAZA

2. NAČRT GRADBENIH KONSTRUKCIJ – CESTE IN JAVNA GA

SITUACIJA METEORNE KANALIZACIJE

Branko Bonovec, univ.dipl.inž.grad.

Branko Bonovec, univ.dipl.inž.grad.

november 2020

7/2020

1:500

11