


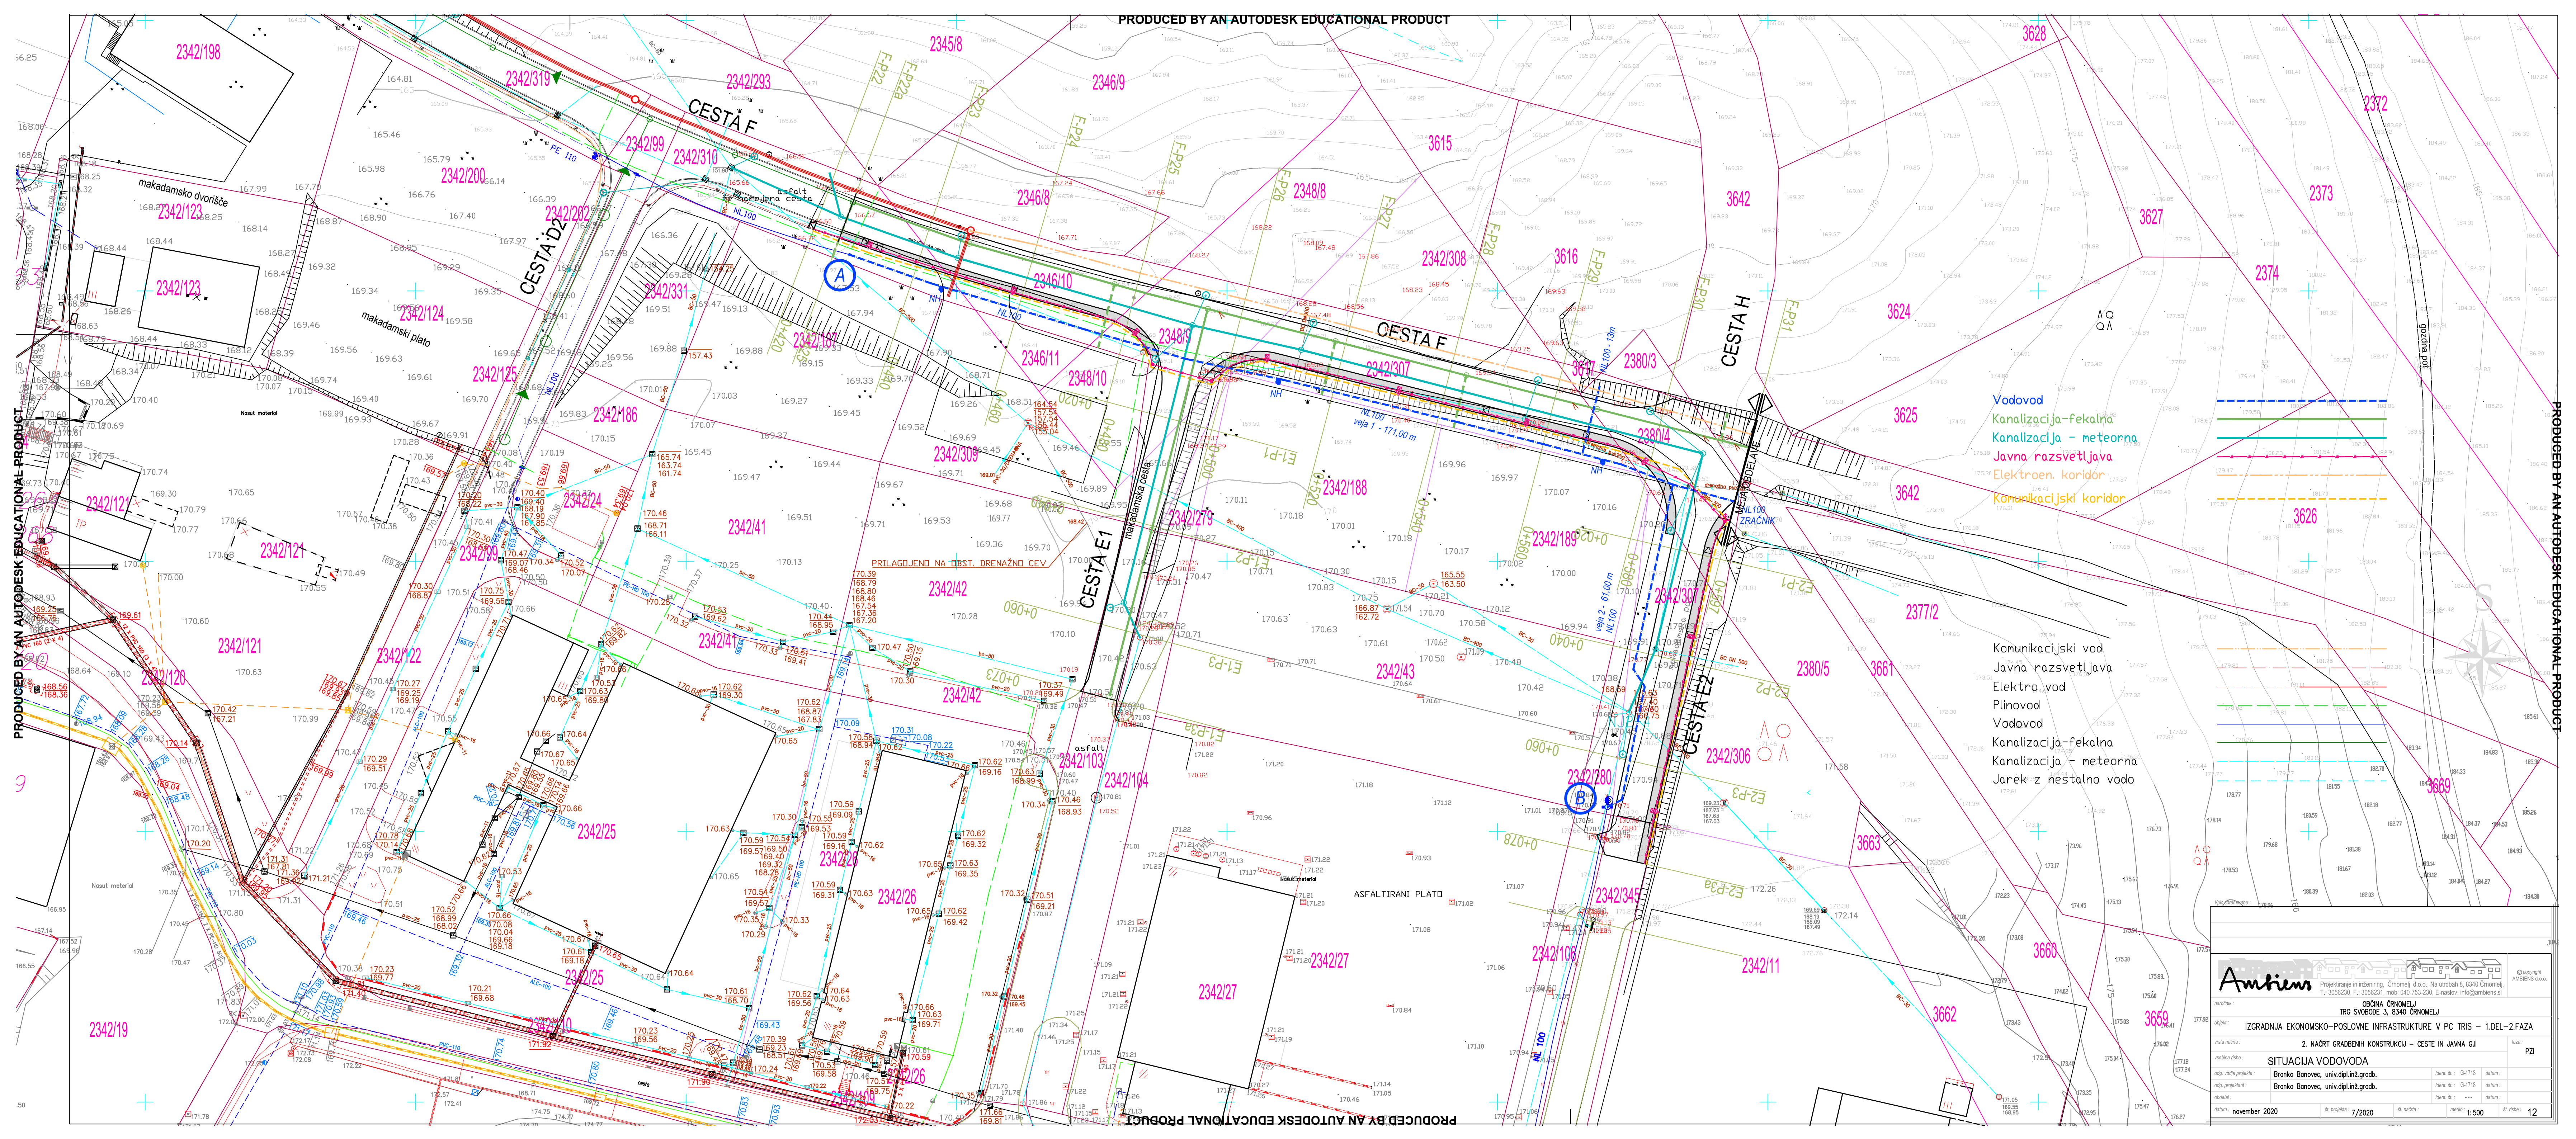

Vodovod
Kanalizacija-fekalna
Kanalizacija - meteorna
Javna razsvetljava
Elektroen. koridor
Komunalnijski koridor

Komunalnijski vod
Javna razsvetljava
Elektro. vod
Plinovod
Vodovod
Kanalizacija-fekalna
Kanalizacija - meteorna
Jarek z nestalno vodo

Ambiem		Projektiranje in inženiring. Črnomelj d.o.o. Na ulicah 8, 8340 Črnomelj. T.: 056230, F.: 056231, mob: 040-753-230, E-naslov: info@ambien.si	
naslov:		OBČINA ČRNOMELJ TRG SVOBODE 3, 8340 ČRNOMELJ	
zajelo:		IZGRADNJA EKONOMSKO-POSLOVNE INFRASTRUKTURE V PC TRIS - 1.DEL-2.FAZA	
vrsta načrta:		2. NAČRT GRADBENIH KONSTRUKCIJ - CESTE IN JAVNA GJI	
avtor:		PZI	
izdal:		SITUACIJA VODOVODA	
izdal:		Branko Banovec, univ.dipl.inž.grad.	
izdal:		Branko Banovec, univ.dipl.inž.grad.	
datum:		november 2020	
iz. projekta:		7/2020	
iz. načrta:		1:500	
iz. risbe:		12	