


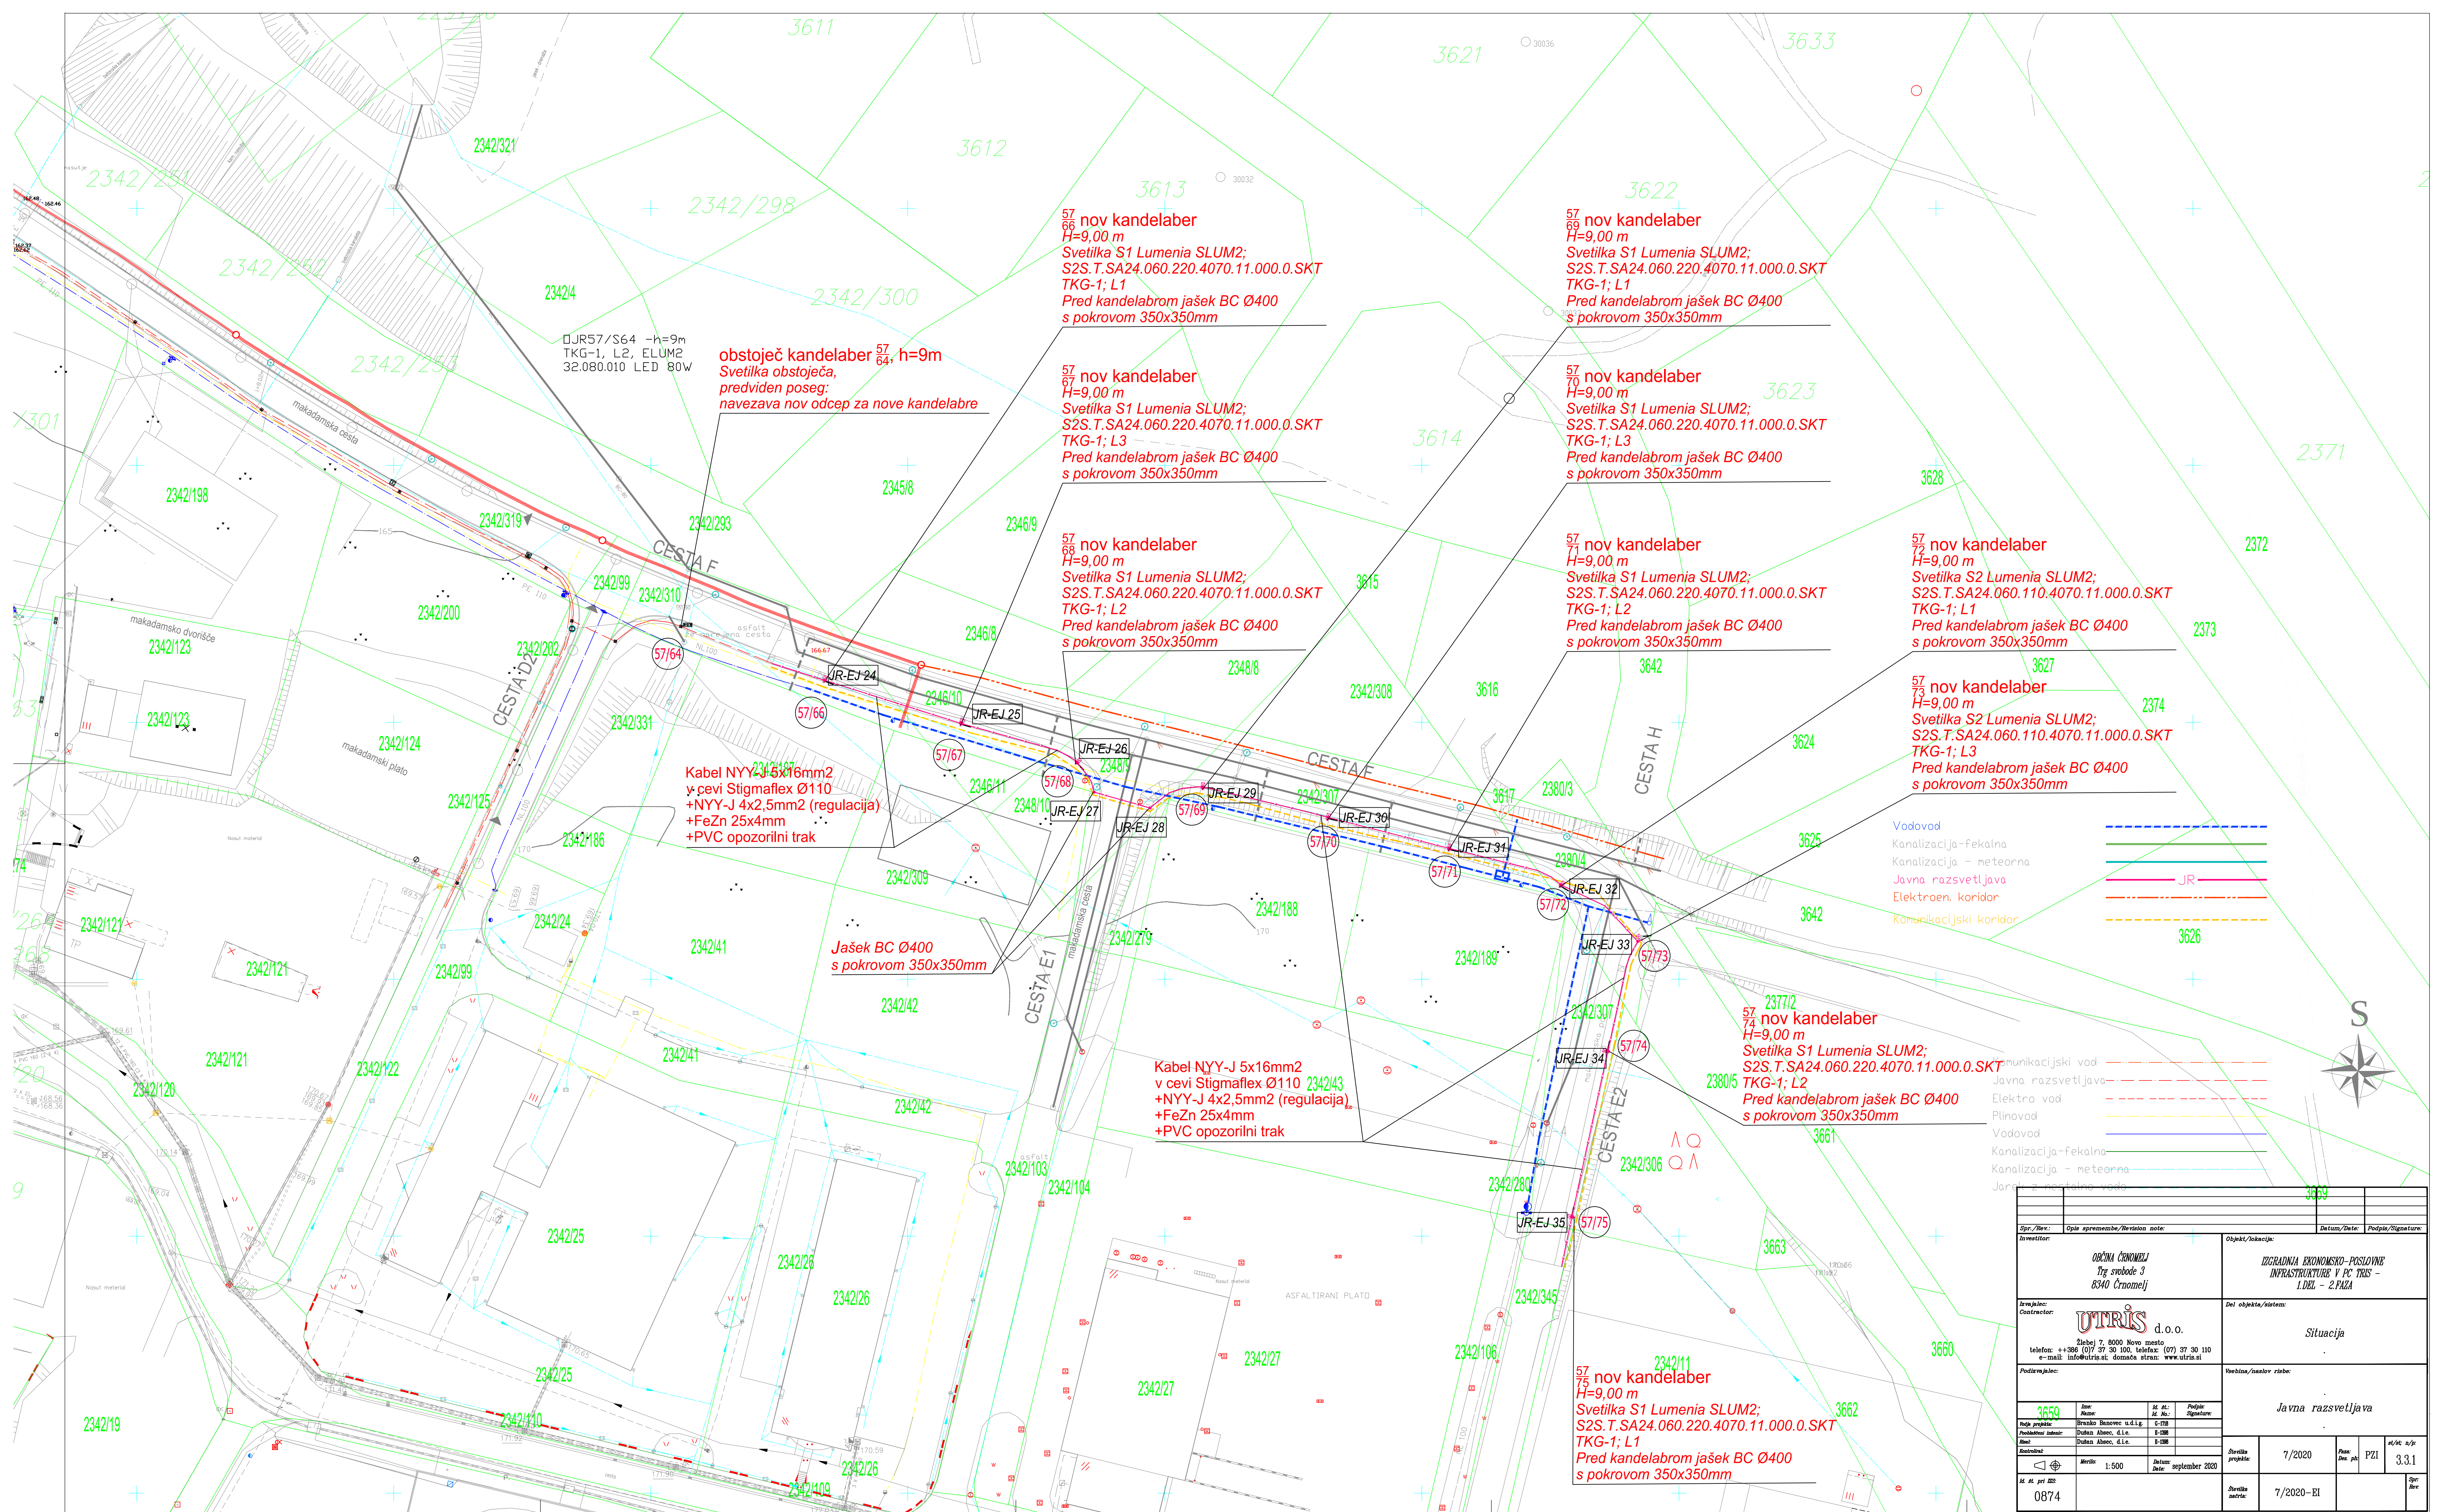

obstoječ kandelaber 57/64, h=9m
Svetilka obstoječa,
predviden poseg:
navezava nov odcep za nove kandelabre

Kabel NYY-J 5x16mm2
v cevi Stigmaflex Ø110
+NYY-J 4x2,5mm2 (regulacija)
+FeZn 25x4mm
+PVC opozorilni trak

Jašek BC Ø400
s pokrovom 350x350mm

Kabel NYY-J 5x16mm2
v cevi Stigmaflex Ø110 2342/43
+NYY-J 4x2,5mm2 (regulacija)
+FeZn 25x4mm
+PVC opozorilni trak

57/75 nov kandelaber
H=9,00 m
Svetilka S1 Lumenia SLUM2;
S2S.T.SA24.060.220.4070.11.000.0.SKT
TKG-1; L1
Pred kandelabrom jašek BC Ø400
s pokrovom 350x350mm

Vodovod
Kanalizacija-fekalna
Kanalizacija - meteorna
Javna razsvetljava
Elektroen. koridor
Komunikacijski koridor

57/74 nov kandelaber
H=9,00 m
Svetilka S1 Lumenia SLUM2;
S2S.T.SA24.060.220.4070.11.000.0.SKT
TKG-1; L2
Pred kandelabrom jašek BC Ø400
s pokrovom 350x350mm

Kanalizacija-fekalna
Kanalizacija - meteorna
Javna razsvetljava
Elektroen. koridor
Komunikacijski koridor

Sprejeto/Revizija		Opis spremembe/Revision note		Datum/Dat.		Podpis/Signature	
Investitor:		Objekt/Lokacija:		Datum/Dat.		Podpis/Signature	
OBČINA CRNOMELJ Trg svobode 3 8340 Crnomelj		IZGRADNJA EKONOMSKO-POSLOVNE INFRASTRUKTURE V PC TRIS - 1.DEL - 2.FAZA					
Izvajalec:		Del objekta/sistema:					
UTRIS d.o.o. Žitbej 7, 8000 Novo mesto telefon: ++386 (0)7 37 30 100, telefaks: (07) 37 30 110 e-mail: info@utris.si, domača stran: www.utris.si		Situacija					
Podizvajalec:		Vsebine/paslov risbe:					
3659		Javna razsvetljava					
Naslov projekta:		Ime:		St. št.:		Podpis:	
Problematika inženir:		Braniko Bozovec u.d.l.g.		C-108			
Ime:		Dušan Abec, d.l.e.		B-108			
Podpis:		Dušan Abec, d.l.e.		B-108			
Merk:		Datum:		september 2020			
St. št. pri delu:		Številka projekta:		7/2020		PZI	
0874		Številka matrice:		7/2020-EI		3.3.1	