


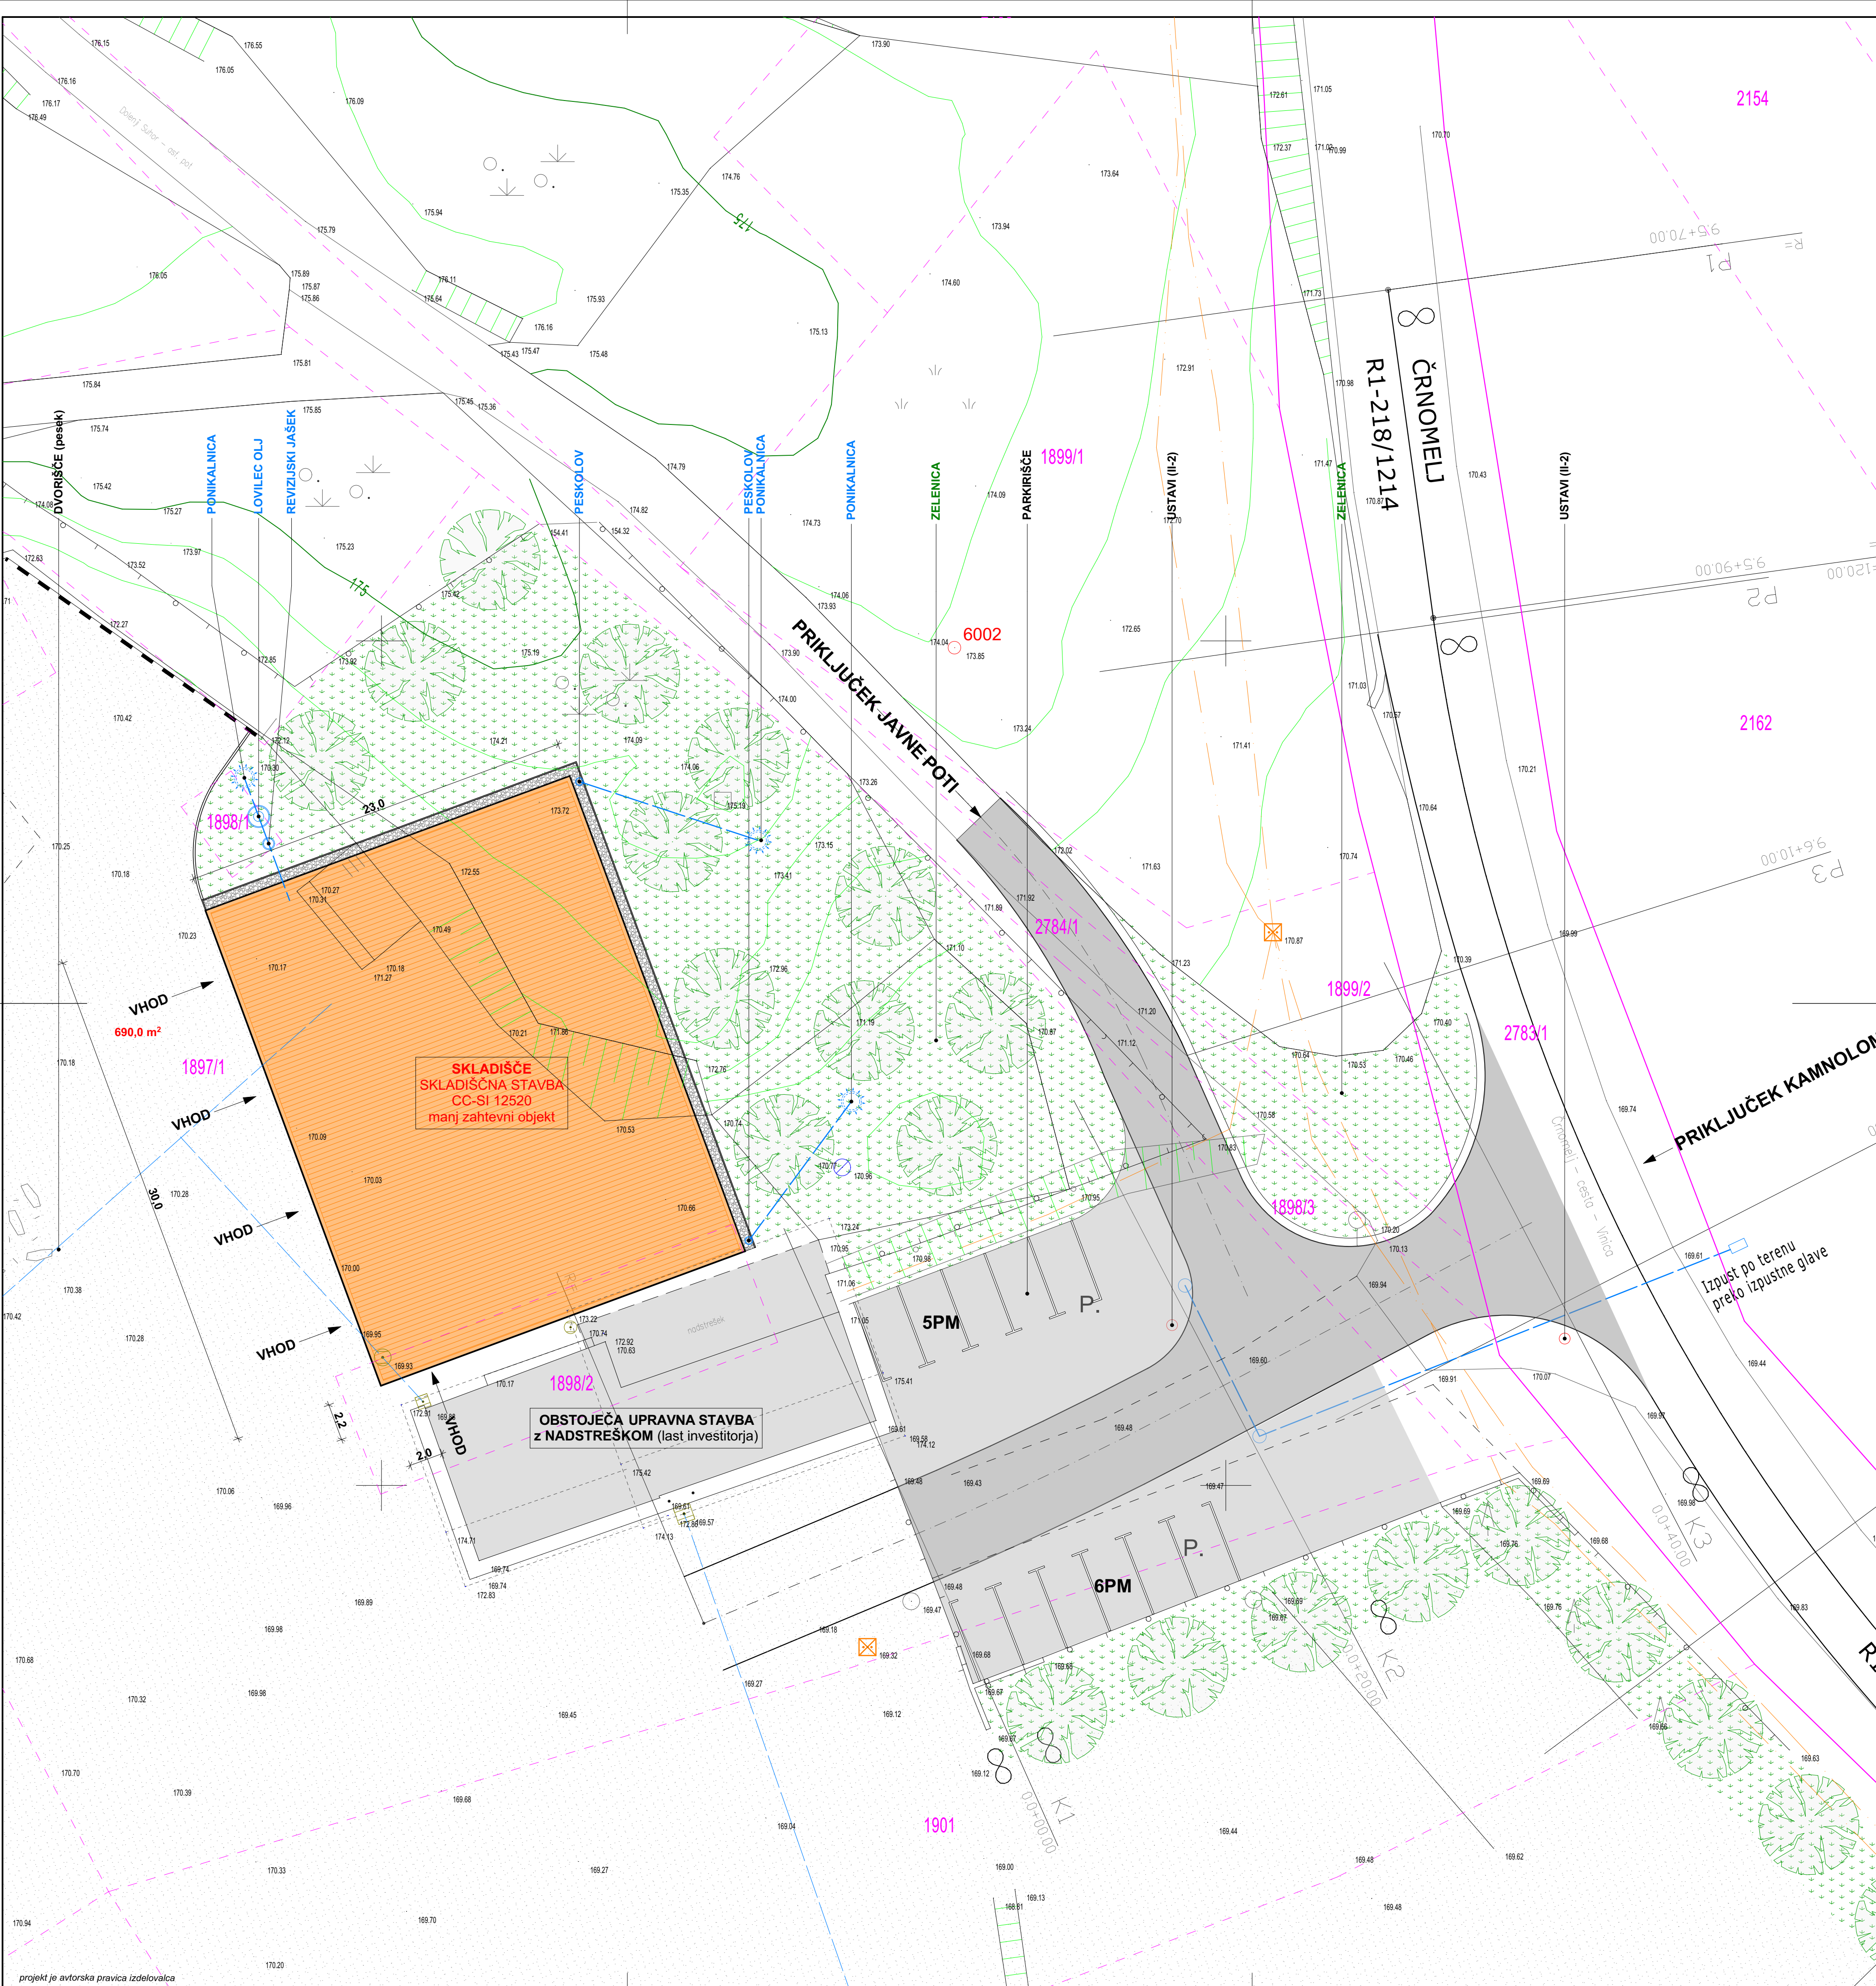

SKLADIŠČE
ABSOLUTNA KOTA = K.P. = 170,00 = ±0,00 (kota pritličja - finalni tlak)

LEGENDA MATERIALOV:

- Asfalt
- Peščena površina
- Zelenica

Obstoječi vodi

- VODOVOD
- KANALIZACIJA - METEORNA
- KANALIZACIJA - FEKALNA
- ELEKTRIKA - NN vod
- ELEKTRIKA - VN vod
- TELEFON
- PLIN
- TOPLOVOD
- ELEKTRIKA - Javna razsvetljava

Predvideni vodi

-
-
-
-
-
-
-
-

Investitor: AGM STAREŠINIČ d.o.o. Hrast pri Vinici 26, Vinica		
objekt: SKLADIŠČE		
št. projekta: -	št. načrta: -	datum izdelave: marec 2022
vrsta projekta: IZP	vrsta načrta: SITUACIJA	
odg. vodja projekta: Živko FRANKO, univ.dipl.inž.grad., IZS G-1226		
odg. projektant: Živko FRANKO, univ.dipl.inž.grad., IZS G-1226		
izdelal: Andrej HORVAT, gradb.teh.		