



48  
125  
100  
48  
000  
900  
800  
700  
600  
500

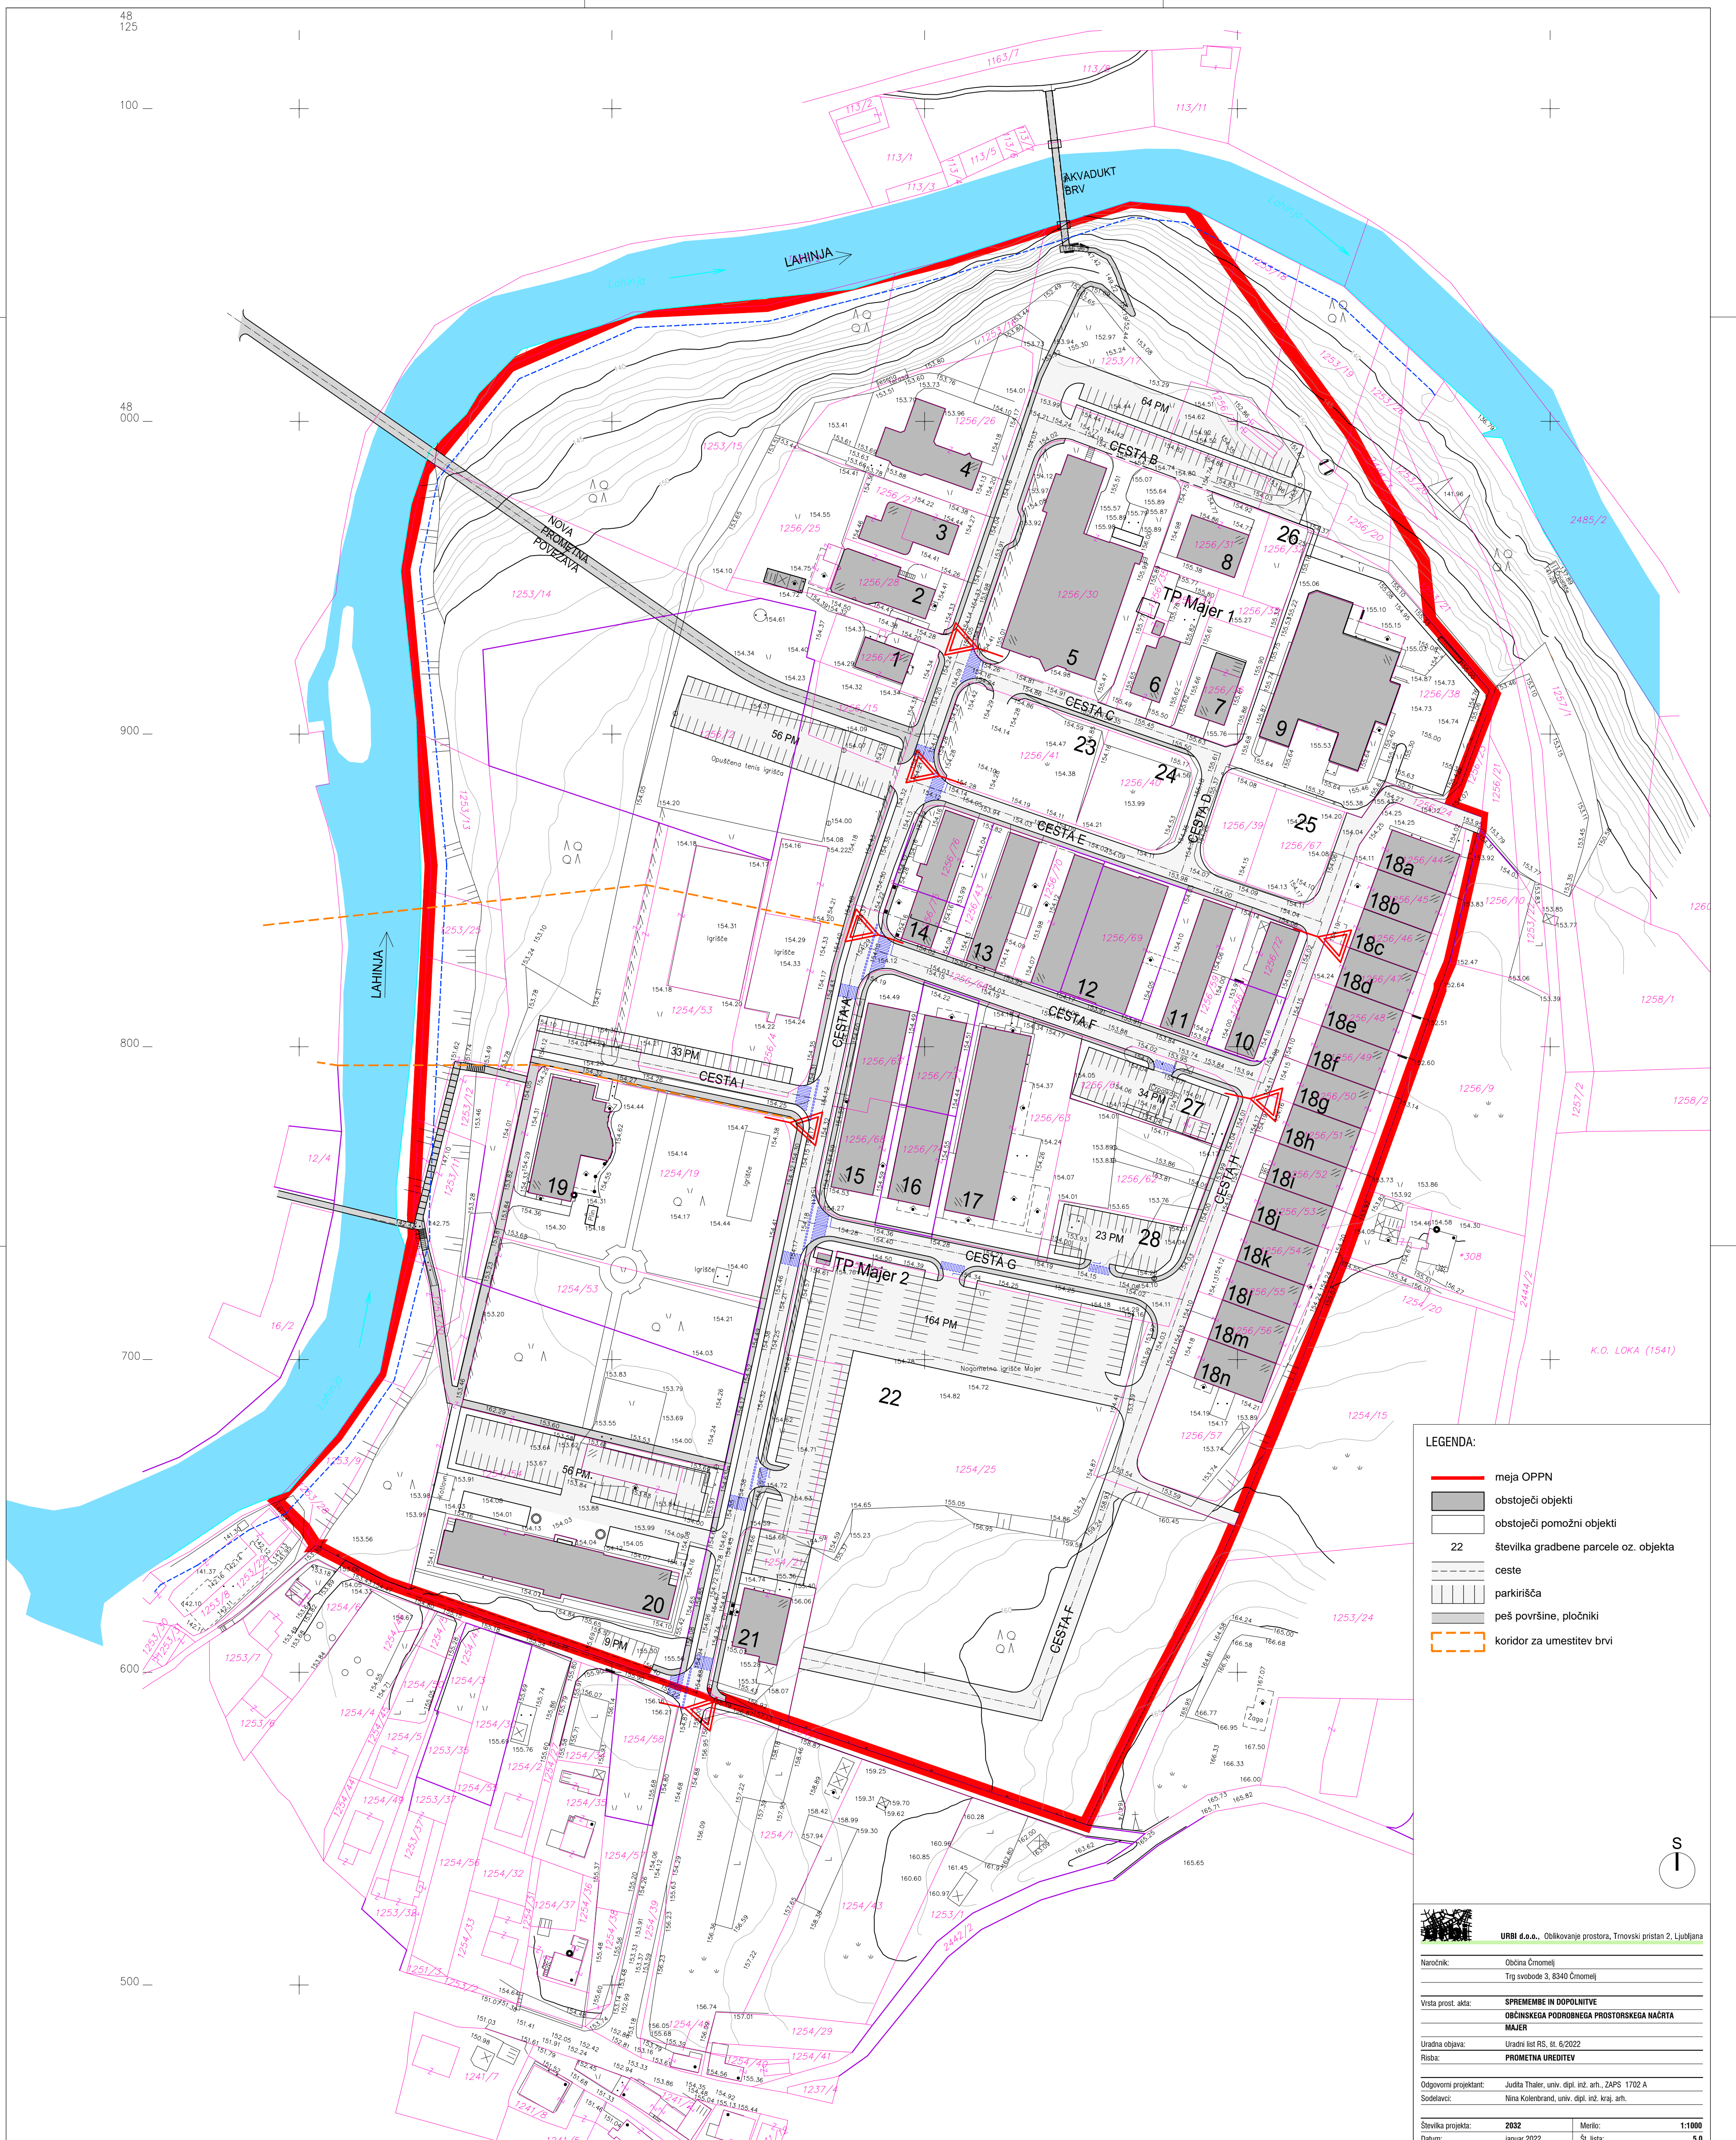

**LEGENDA:**

- meja OPPN
- obstoječi objekti
- obstoječi pomožni objekti
- 22 številka gradbene parcele oz. objekta
- ceste
- parkirišča
- peš površine, pločniki
- koridor za umestitev brvi

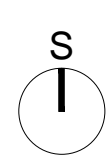

**URBI d.o.s.**, Oblikovanje prostora, Trnovski pristan 2, Ljubljana

Naročnik: Občina Črnomelj  
Trig svobode 3, 8340 Črnomelj

Vista prost. akta: **SPREMEMBE IN DOPOLNITVE  
OBČINSKEGA PODROBNEGA PROSTORSKEGA NAČRTA  
MAJER**

Uradna objava: Uradni list RS, št. 6/2022  
Rioba: **PROMETNA UREDITEV**

Odgovorni projektant: Judita Thaler, univ. dipl. inž. art., ZAPS 1702 A  
Sodelavci: Nina Kolerbrand, univ. dipl. inž. kraj. art.

Številka projekta: 2032 Merilo: 1:1000  
Datum: januar 2022 Št. lista: 5.0